



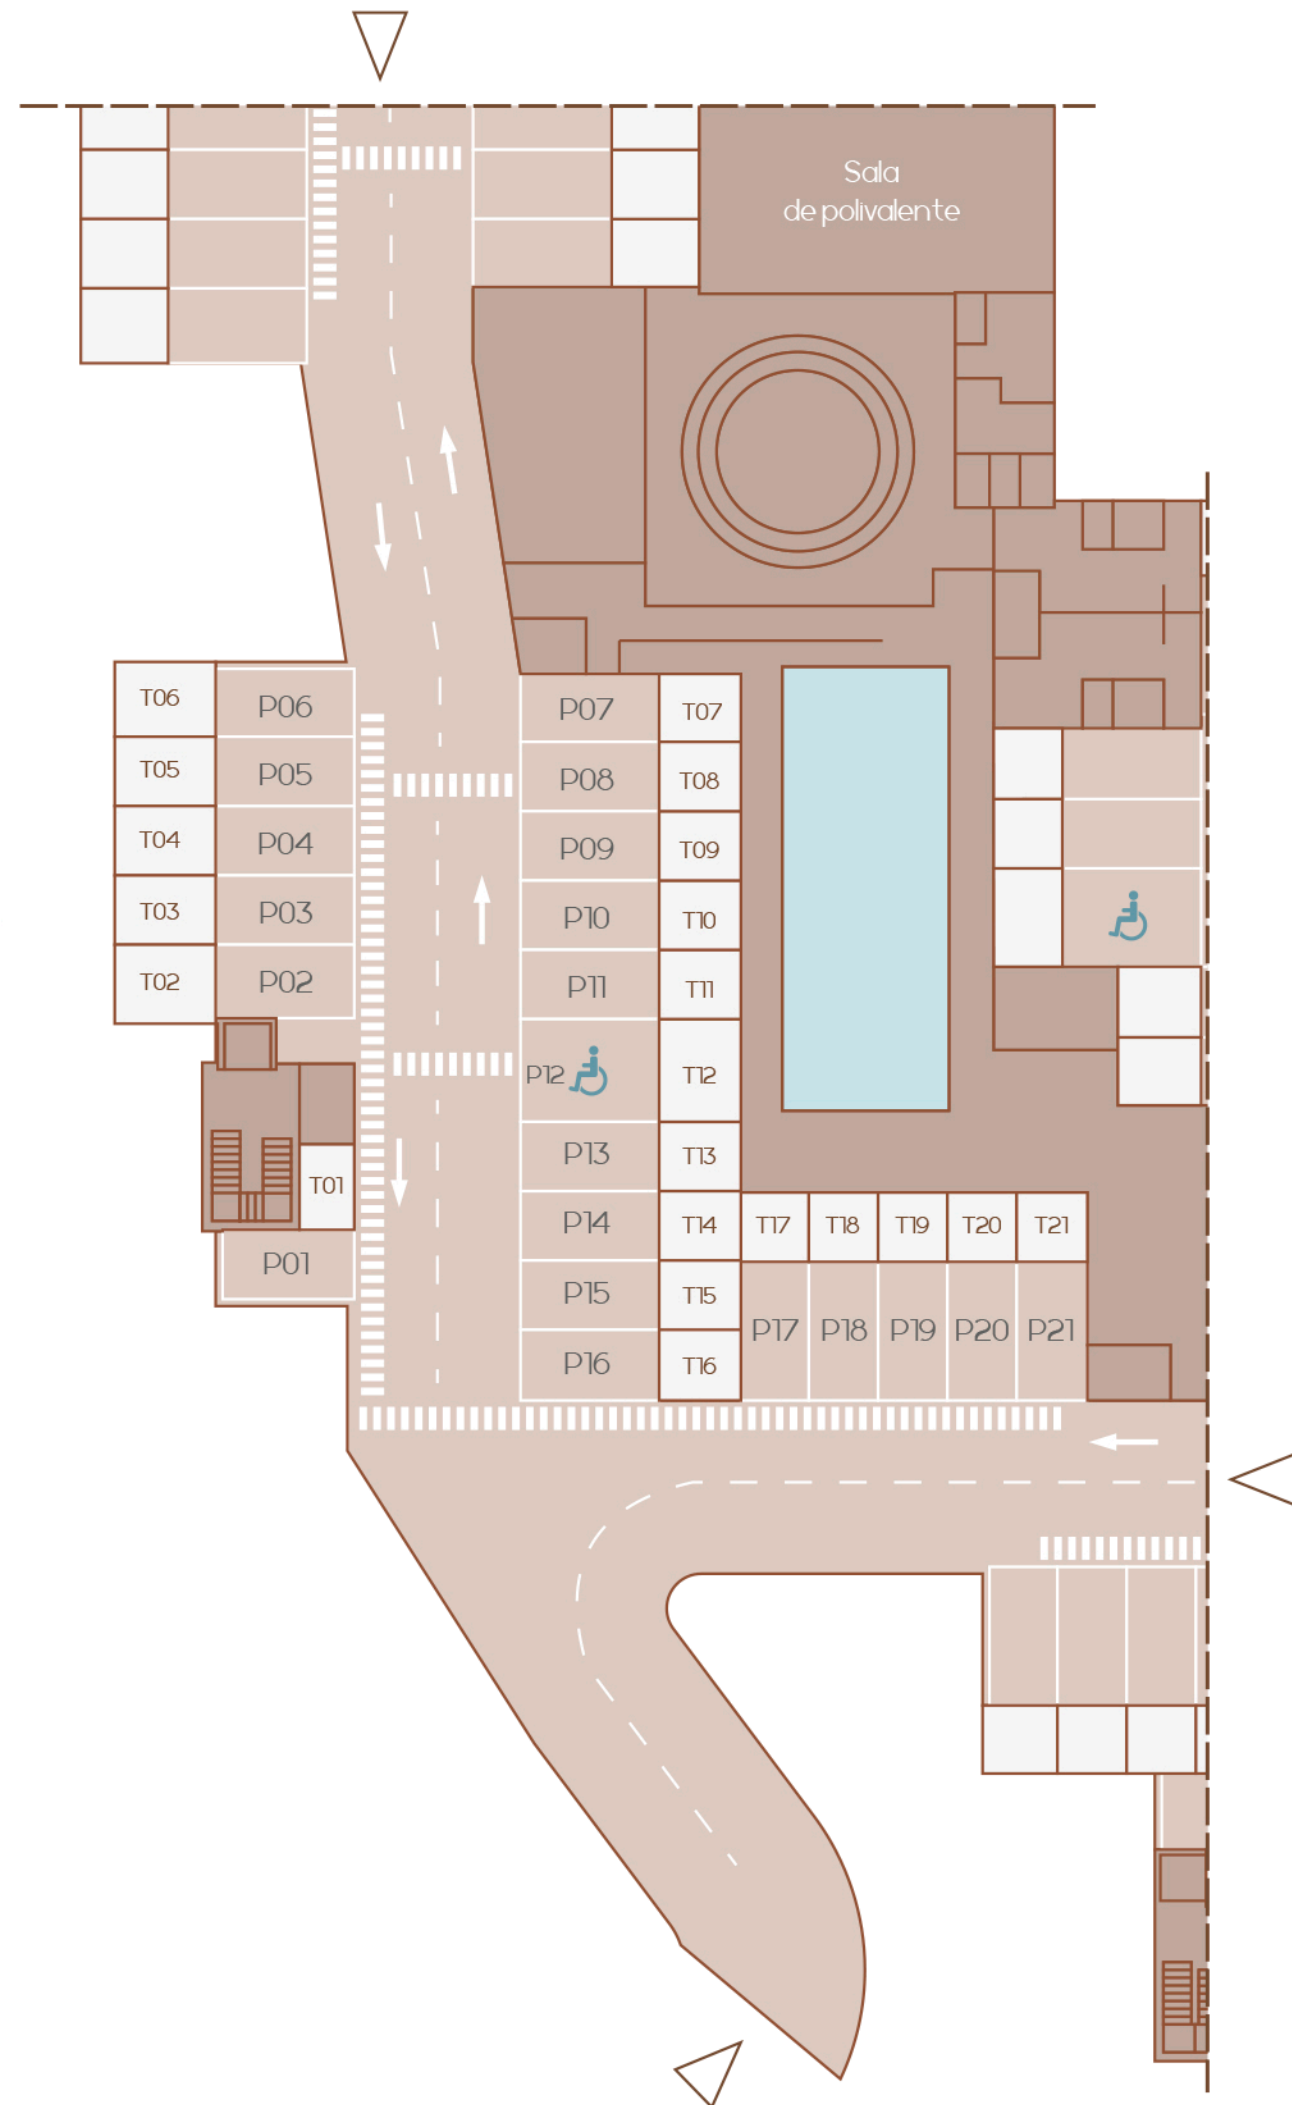

COMPLEJO RESIDENCIAL

# Palacio de Partarrío

No forma parte de ningún acuerdo contractual y el contenido visual y escrito puede ser modificado y/o sustituido por exigencias técnicas de la dirección facultativa o de la empresa promotora derivadas del Proyecto de Edificación y su ejecución. La documentación gráfica que aparece en este plano comercial es orientativa y exclusivamente informativa.

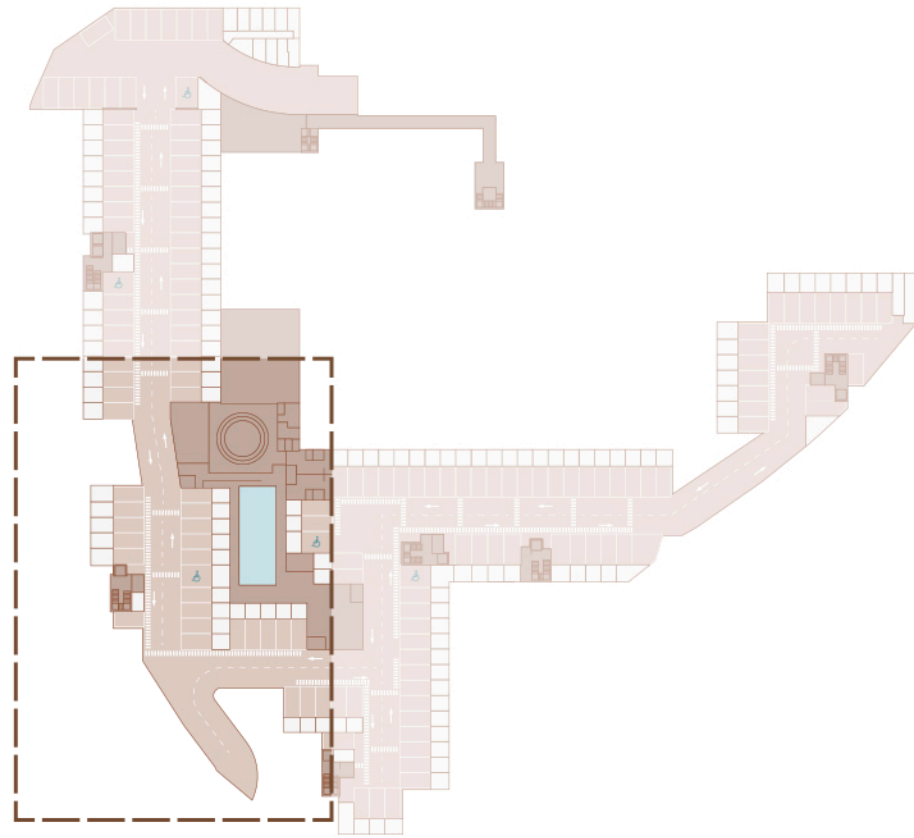

## BLOQUE 2

Nº	PLAZA	TRASTERO
1	1185m <sup>2</sup>	5.10m <sup>2</sup>
2	1250m <sup>2</sup>	8.05m <sup>2</sup>
3	1250m <sup>2</sup>	7.90m <sup>2</sup>
4	1250m <sup>2</sup>	7.90m <sup>2</sup>
5	1250m <sup>2</sup>	7.90m <sup>2</sup>
6	1250m <sup>2</sup>	8.05m <sup>2</sup>
7	1250m <sup>2</sup>	6.25m <sup>2</sup>
8	1250m <sup>2</sup>	6.10m <sup>2</sup>
9	1250m <sup>2</sup>	6.10m <sup>2</sup>
10	1250m <sup>2</sup>	6.10m <sup>2</sup>
11	1250m <sup>2</sup>	6.10m <sup>2</sup>

Nº	PLAZA	TRASTERO
12	1850m <sup>2</sup>	9.15m <sup>2</sup>
13	1250m <sup>2</sup>	6.10m <sup>2</sup>
14	1250m <sup>2</sup>	6.10m <sup>2</sup>
15	1250m <sup>2</sup>	6.10m <sup>2</sup>
16	1250m <sup>2</sup>	6.00m <sup>2</sup>
17	1250m <sup>2</sup>	5.75m <sup>2</sup>
18	1250m <sup>2</sup>	5.60m <sup>2</sup>
19	1250m <sup>2</sup>	5.60m <sup>2</sup>
20	1250m <sup>2</sup>	5.60m <sup>2</sup>
21	1250m <sup>2</sup>	5.75m <sup>2</sup>