



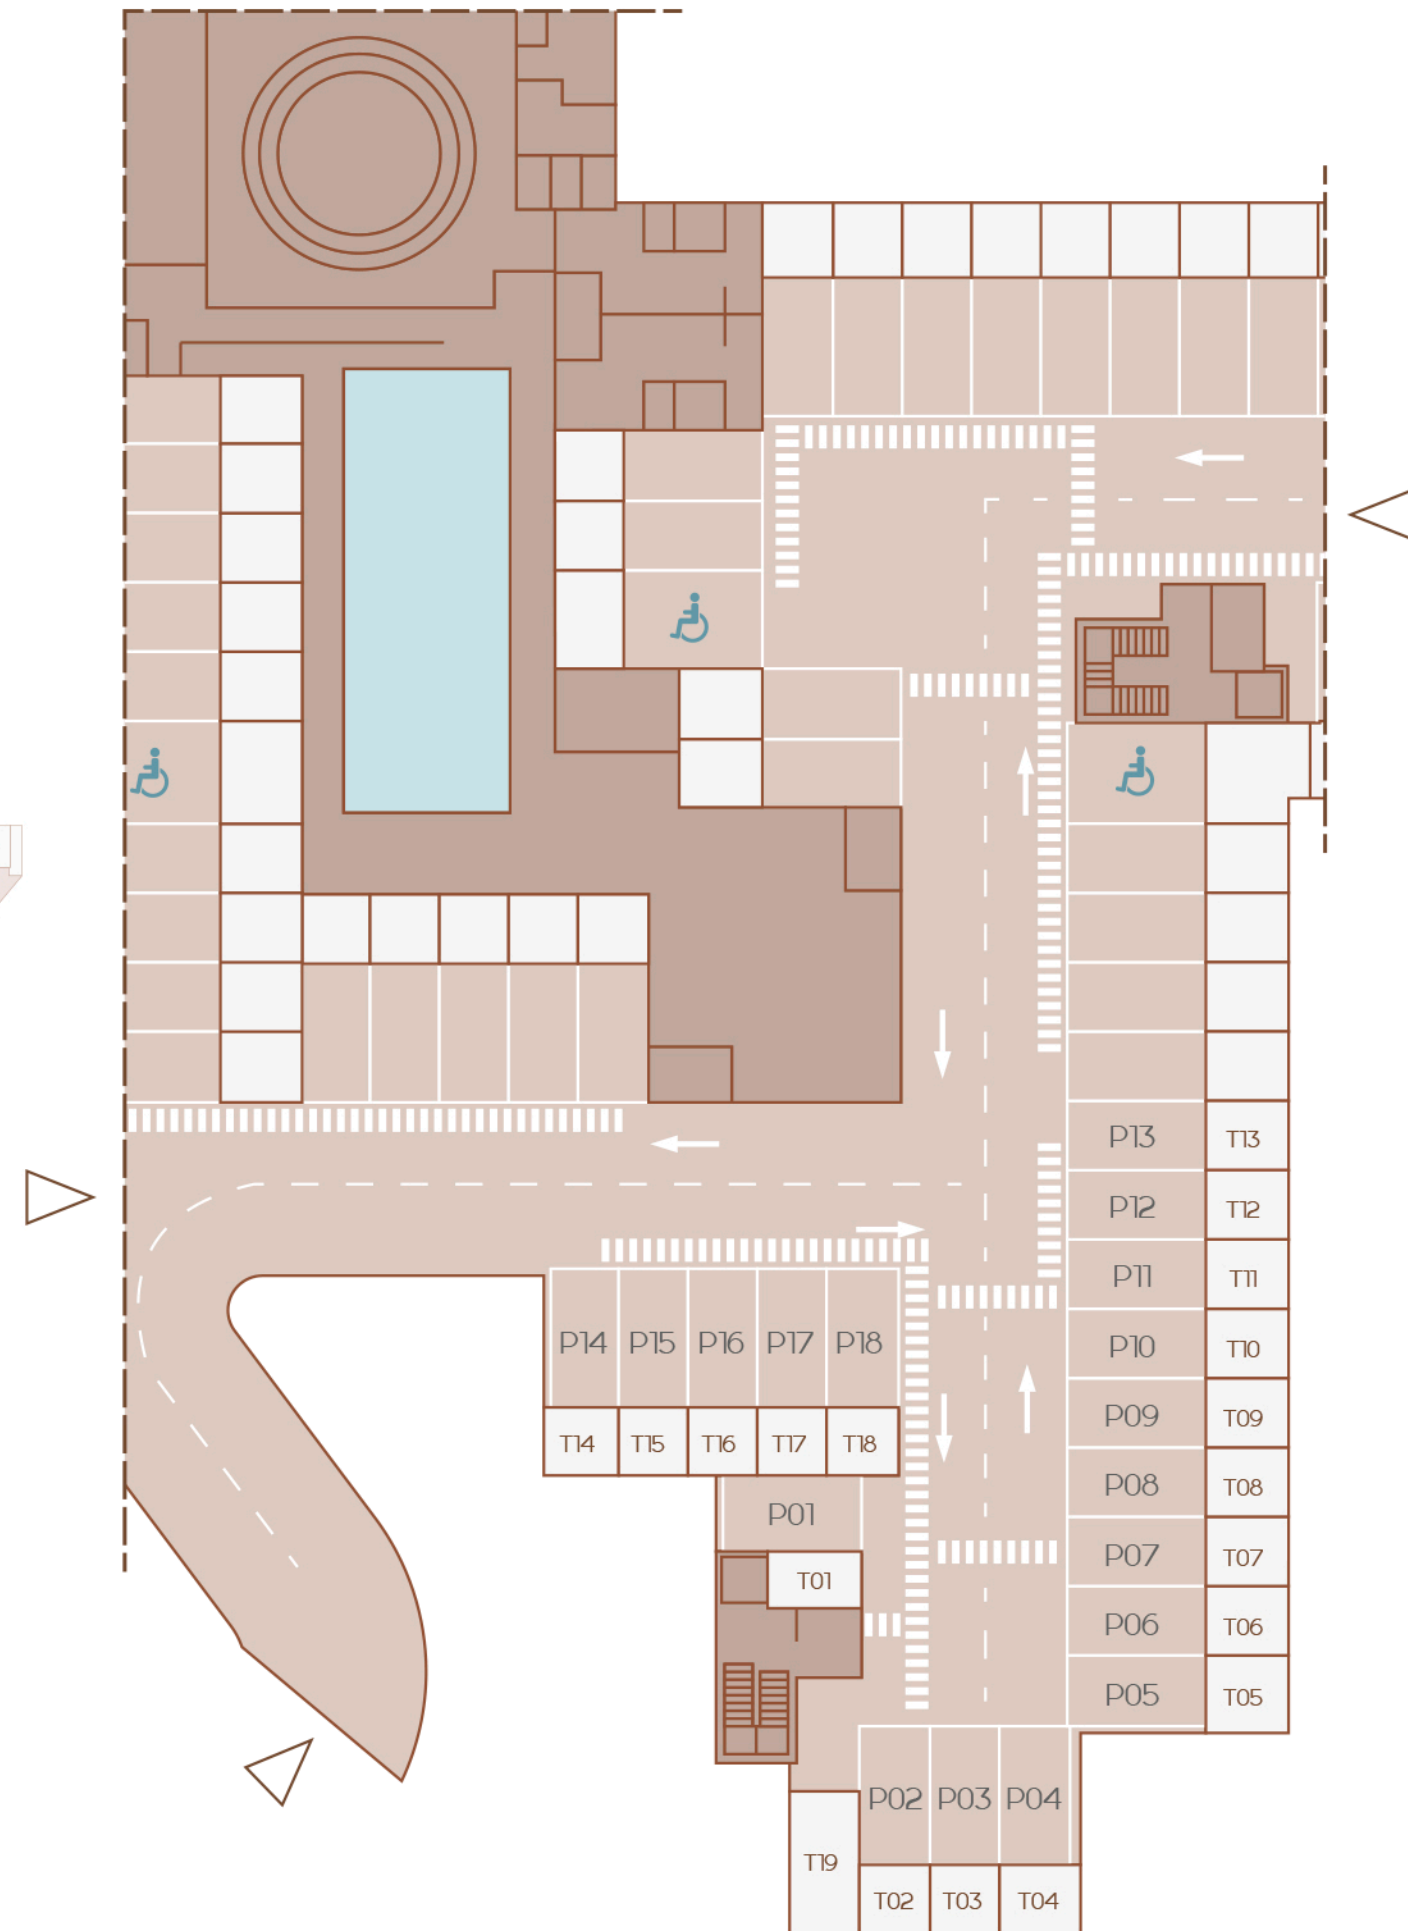

COMPLEJO RESIDENCIAL

# Palacio de Partarrío

No forma parte de ningún acuerdo contractual y el contenido visual puede ser modificado o sustituido por exigencias técnicas de la dirección facultativa o de la empresa promotora derivadas del Proyecto de Edificación y su ejecución.

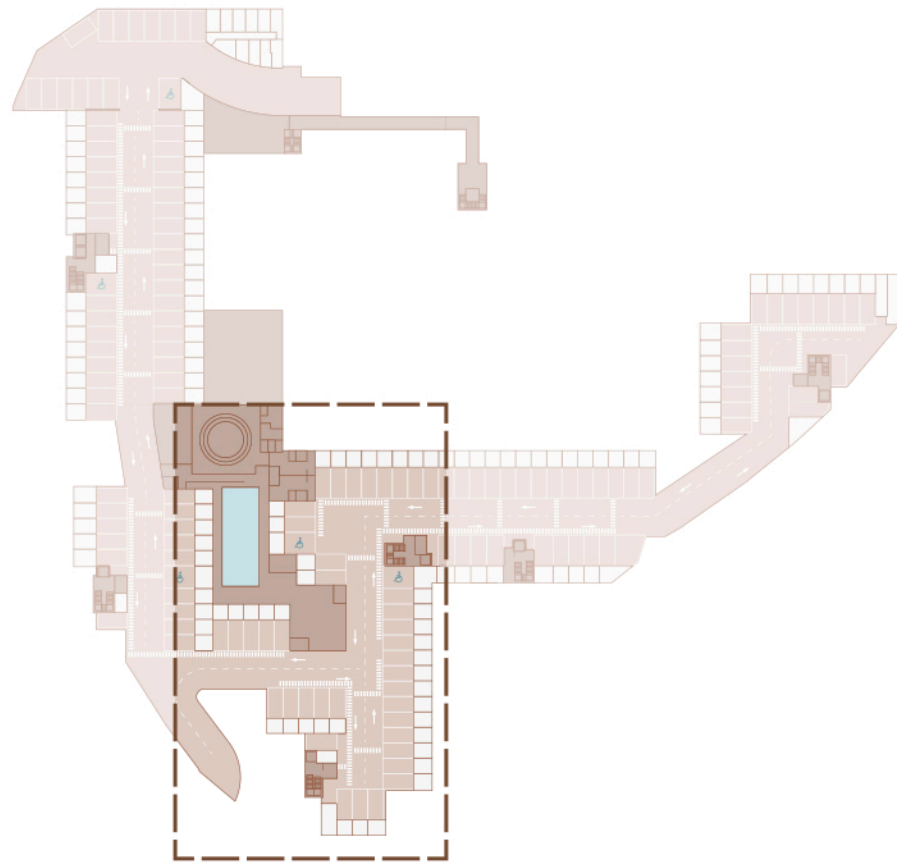

## BLOQUE 3

Nº	PLAZA	TRASTERO	Nº	PLAZA	TRASTERO
1	13.70m <sup>2</sup>	4.90m <sup>2</sup>	11	1250m <sup>2</sup>	6.20m <sup>2</sup>
2	1250m <sup>2</sup>	5.15m <sup>2</sup>	12	1250m <sup>2</sup>	6.20m <sup>2</sup>
3	1250m <sup>2</sup>	5.05m <sup>2</sup>	13	1250m <sup>2</sup>	6.20m <sup>2</sup>
4	1250m <sup>2</sup>	5.65m <sup>2</sup>	14	1250m <sup>2</sup>	5.00m <sup>2</sup>
5	1250m <sup>2</sup>	6.30m <sup>2</sup>	15	1250m <sup>2</sup>	4.90m <sup>2</sup>
6	1250m <sup>2</sup>	6.20m <sup>2</sup>	16	1250m <sup>2</sup>	4.90m <sup>2</sup>
7	1250m <sup>2</sup>	6.20m <sup>2</sup>	17	1250m <sup>2</sup>	4.90m <sup>2</sup>
8	1250m <sup>2</sup>	6.20m <sup>2</sup>	18	1250m <sup>2</sup>	4.85m <sup>2</sup>
9	1250m <sup>2</sup>	6.20m <sup>2</sup>	19		10.05m <sup>2</sup>
10	1250m <sup>2</sup>	6.20m <sup>2</sup>			