




COMPLEJO RESIDENCIAL

Palacio de Partarrío

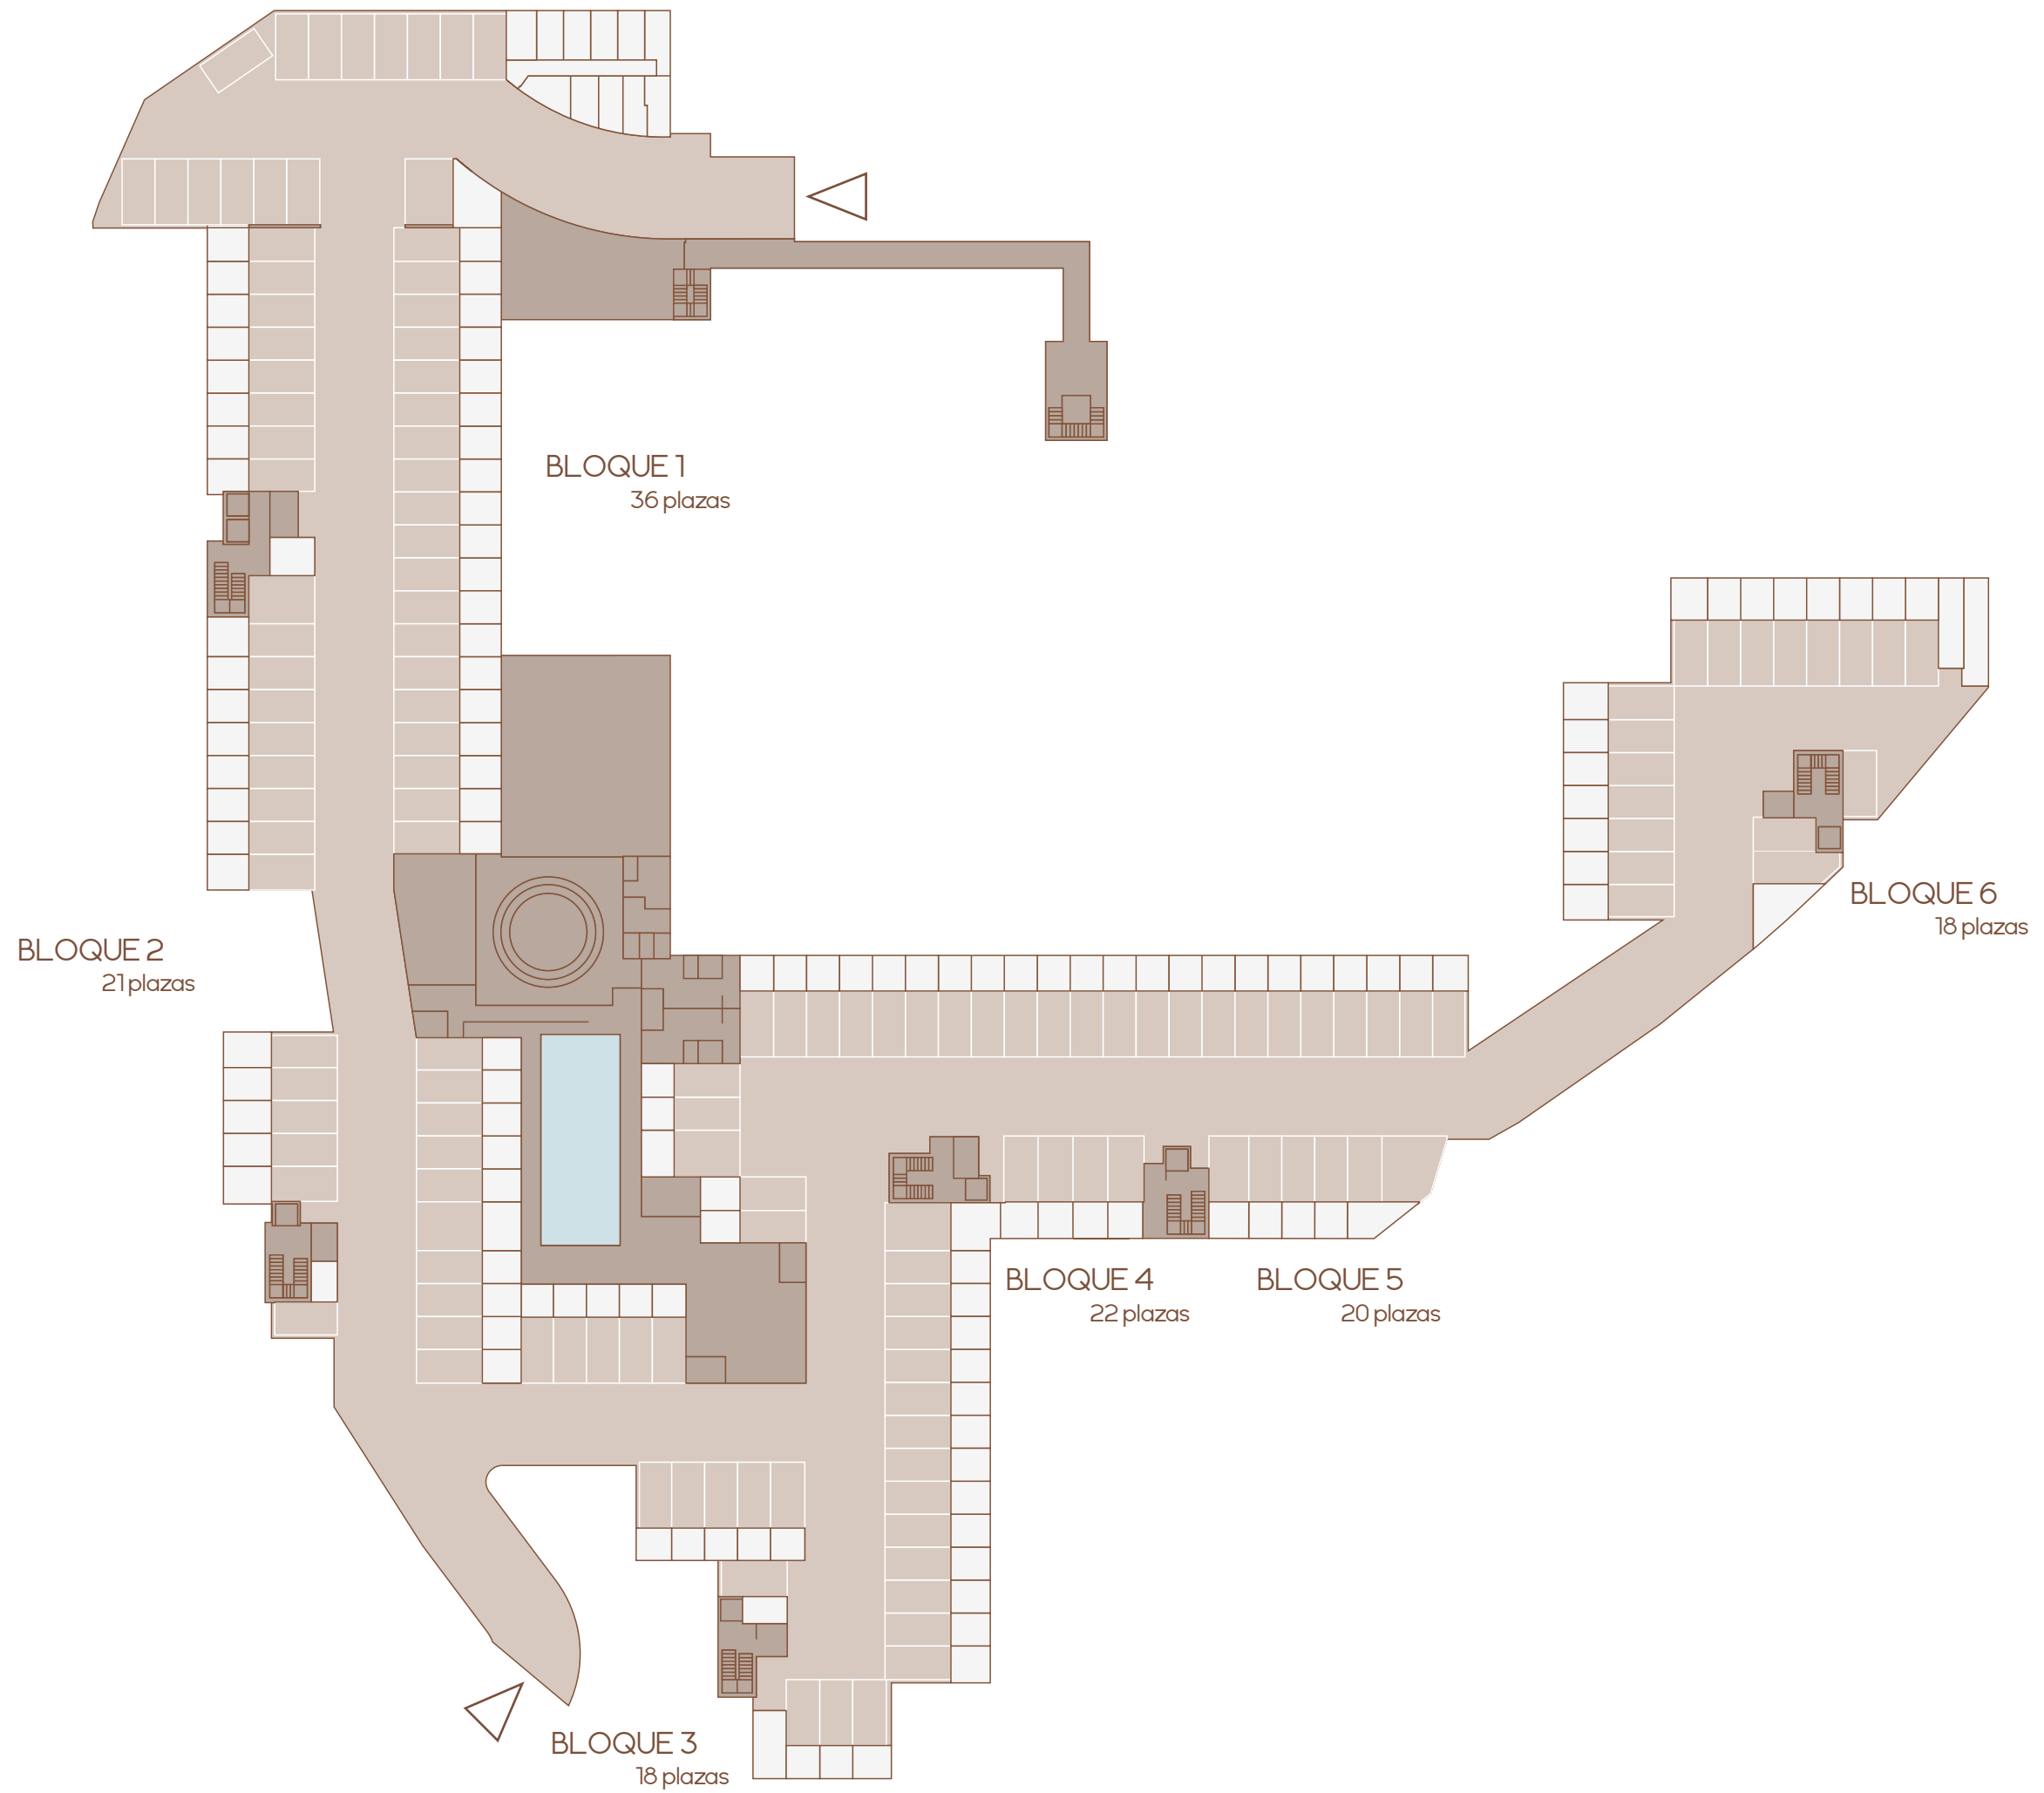


La documentació gràfica que apareix en aquest pla de comercialització és orientativa i exclusivament informativa. No forma part de cap acord contractual i el contingut visual escrit pot ser modificat i/o substituït per exigències tècniques de la direcció facultativa o de la empresa promotora derivades del projecte d'edificació de la seva execució.



COMPLEJO RESIDENCIAL

Palacio de Partarrío

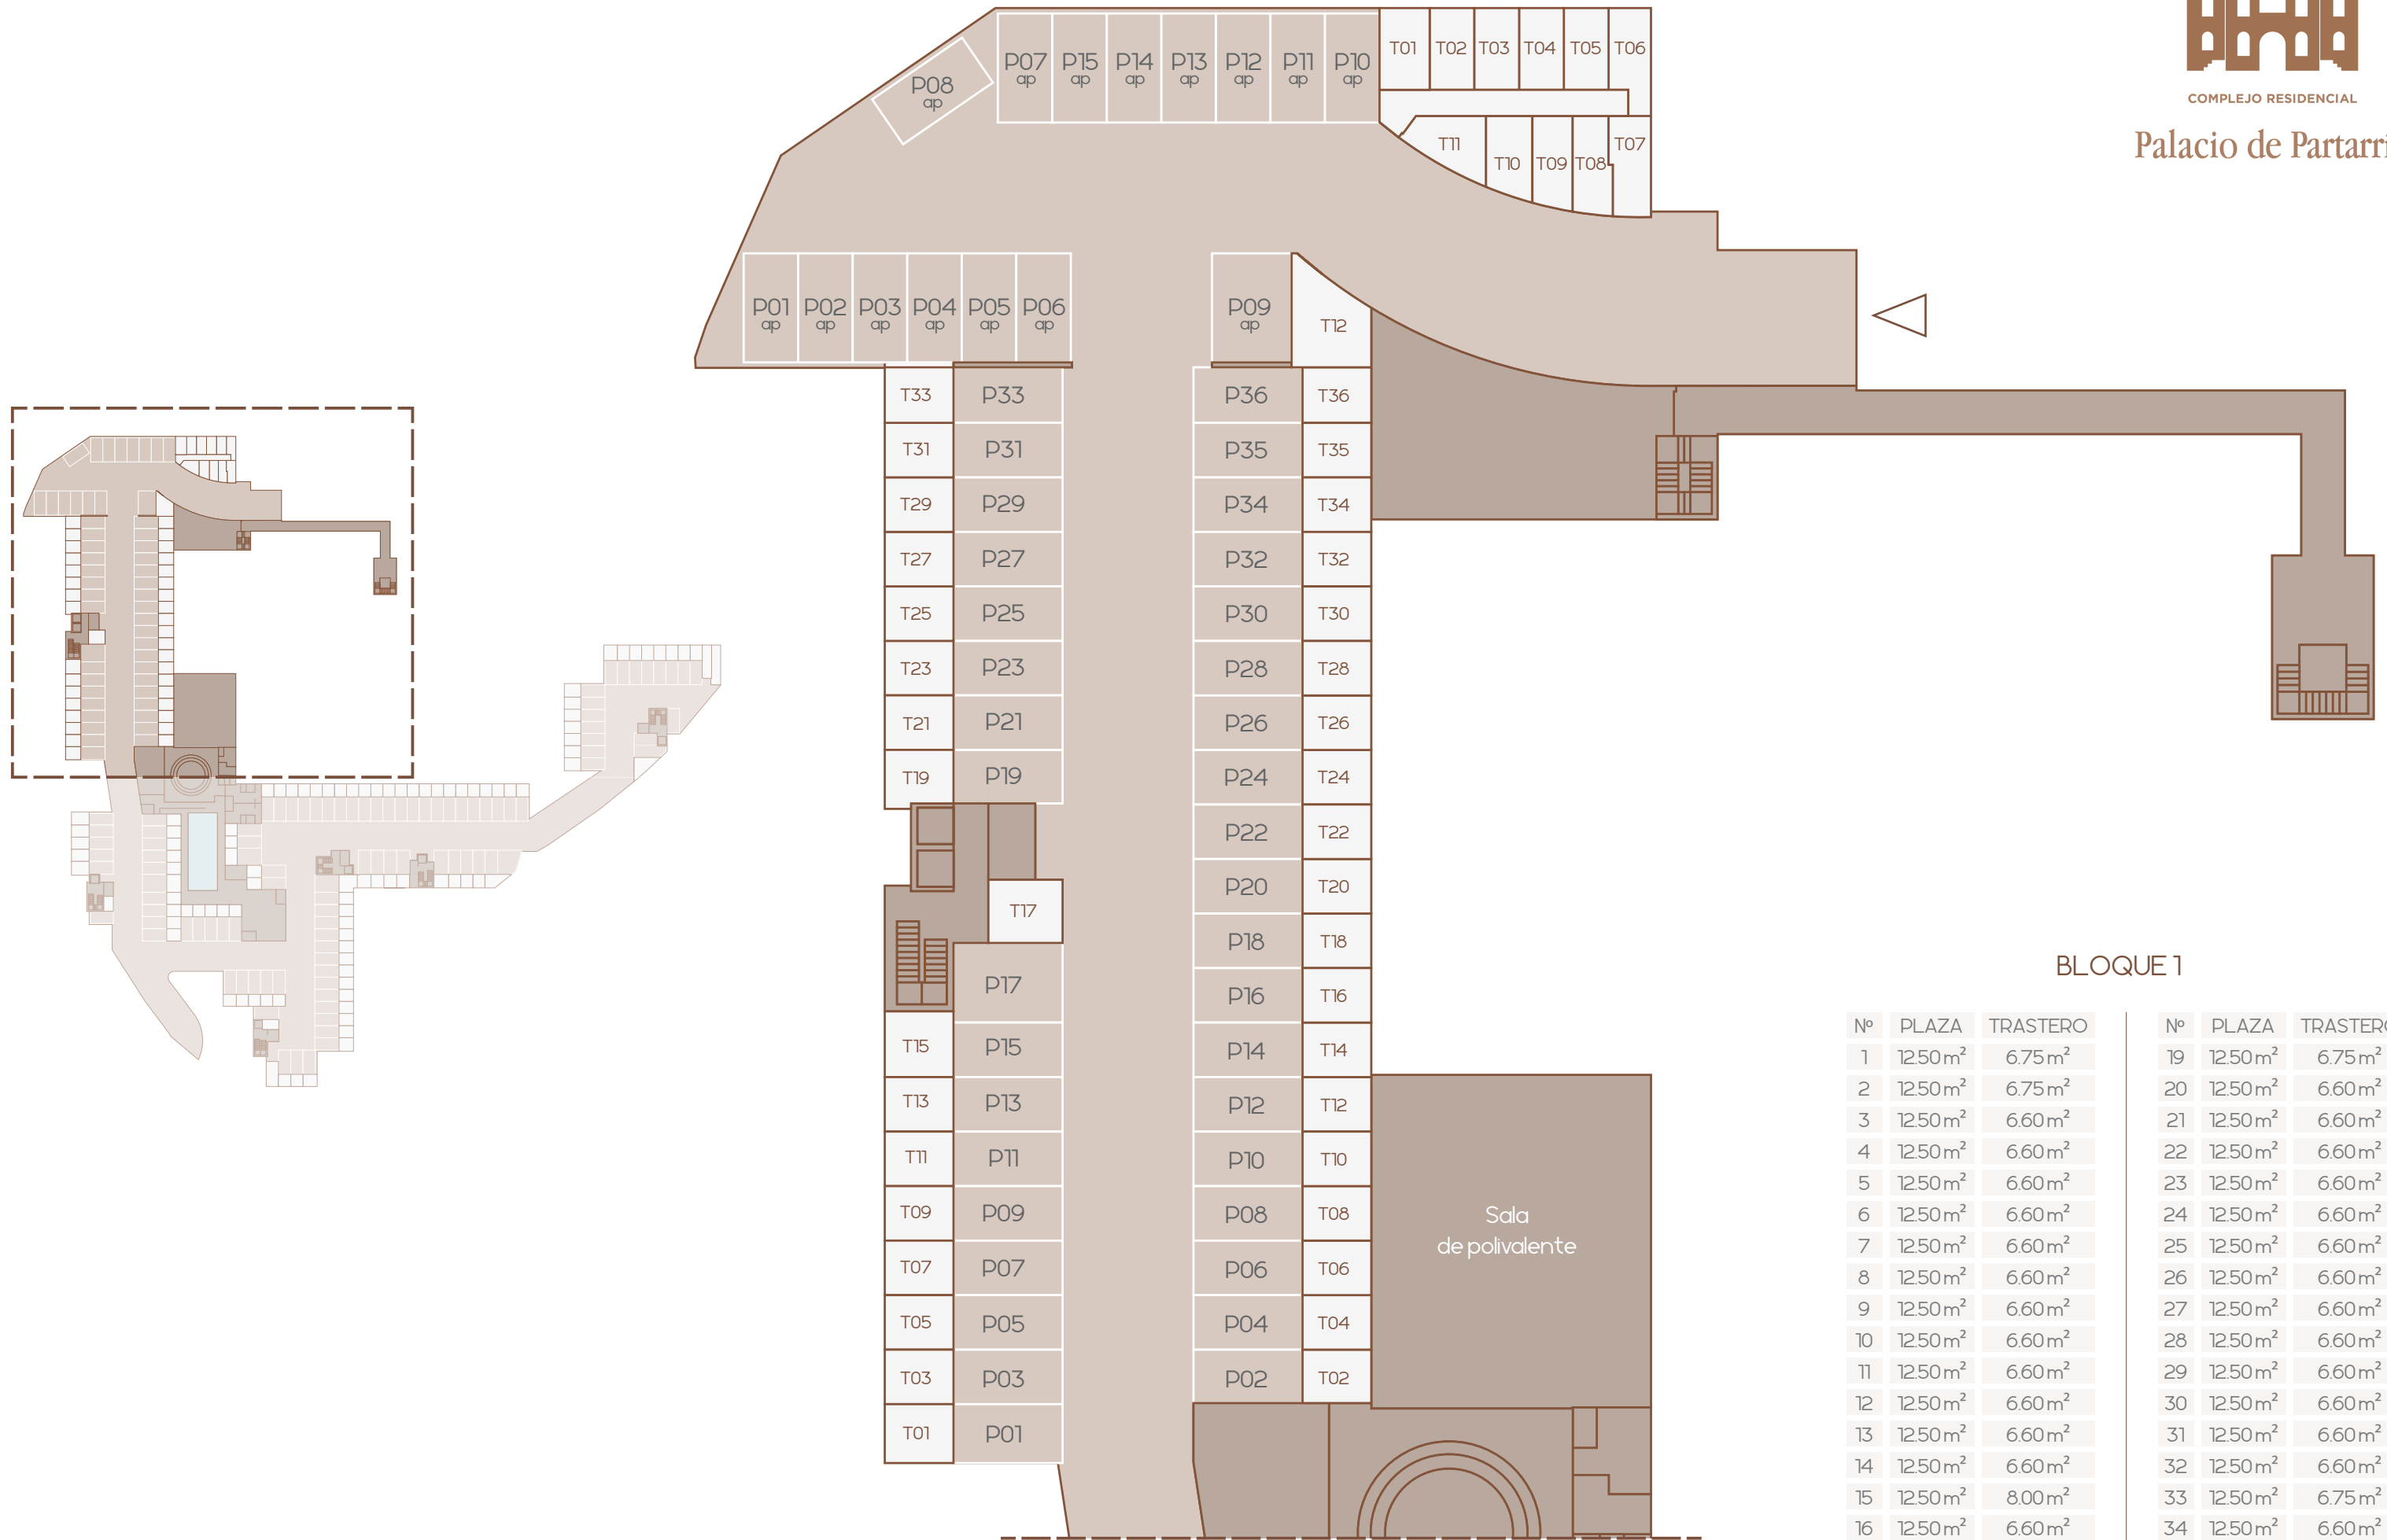

BLOQUE 1

Nº	PLAZA	TRASTERO	Nº	PLAZA	TRASTERO
1	1250m ²	6.75m ²	19	1250m ²	6.75m ²
2	1250m ²	6.75m ²	20	1250m ²	6.60m ²
3	1250m ²	6.60m ²	21	1250m ²	6.60m ²
4	1250m ²	6.60m ²	22	1250m ²	6.60m ²
5	1250m ²	6.60m ²	23	1250m ²	6.60m ²
6	1250m ²	6.60m ²	24	1250m ²	6.60m ²
7	1250m ²	6.60m ²	25	1250m ²	6.60m ²
8	1250m ²	6.60m ²	26	1250m ²	6.60m ²
9	1250m ²	6.60m ²	27	1250m ²	6.60m ²
10	1250m ²	6.60m ²	28	1250m ²	6.60m ²
11	1250m ²	6.60m ²	29	1250m ²	6.60m ²
12	1250m ²	6.60m ²	30	1250m ²	6.60m ²
13	1250m ²	6.60m ²	31	1250m ²	6.60m ²
14	1250m ²	6.60m ²	32	1250m ²	6.60m ²
15	1250m ²	8.00m ²	33	1250m ²	6.75m ²
16	1250m ²	6.60m ²	34	1250m ²	6.60m ²
17	18.00m ²	7.50m ²	35	18.00m ²	6.60m ²
18	1250m ²	6.60m ²	36	1250m ²	6.75m ²

No forma part de cap acord contractual i el contingut visual escript pot ser modificat i/o substituir per exigències tècniques de la direcció facultativa o de la empresa promotora derivades del projecte d'edificació de la seva execució. La documentació gràfica que apareix en aquest pla comercial és orientativa i exclusivament informativa.