



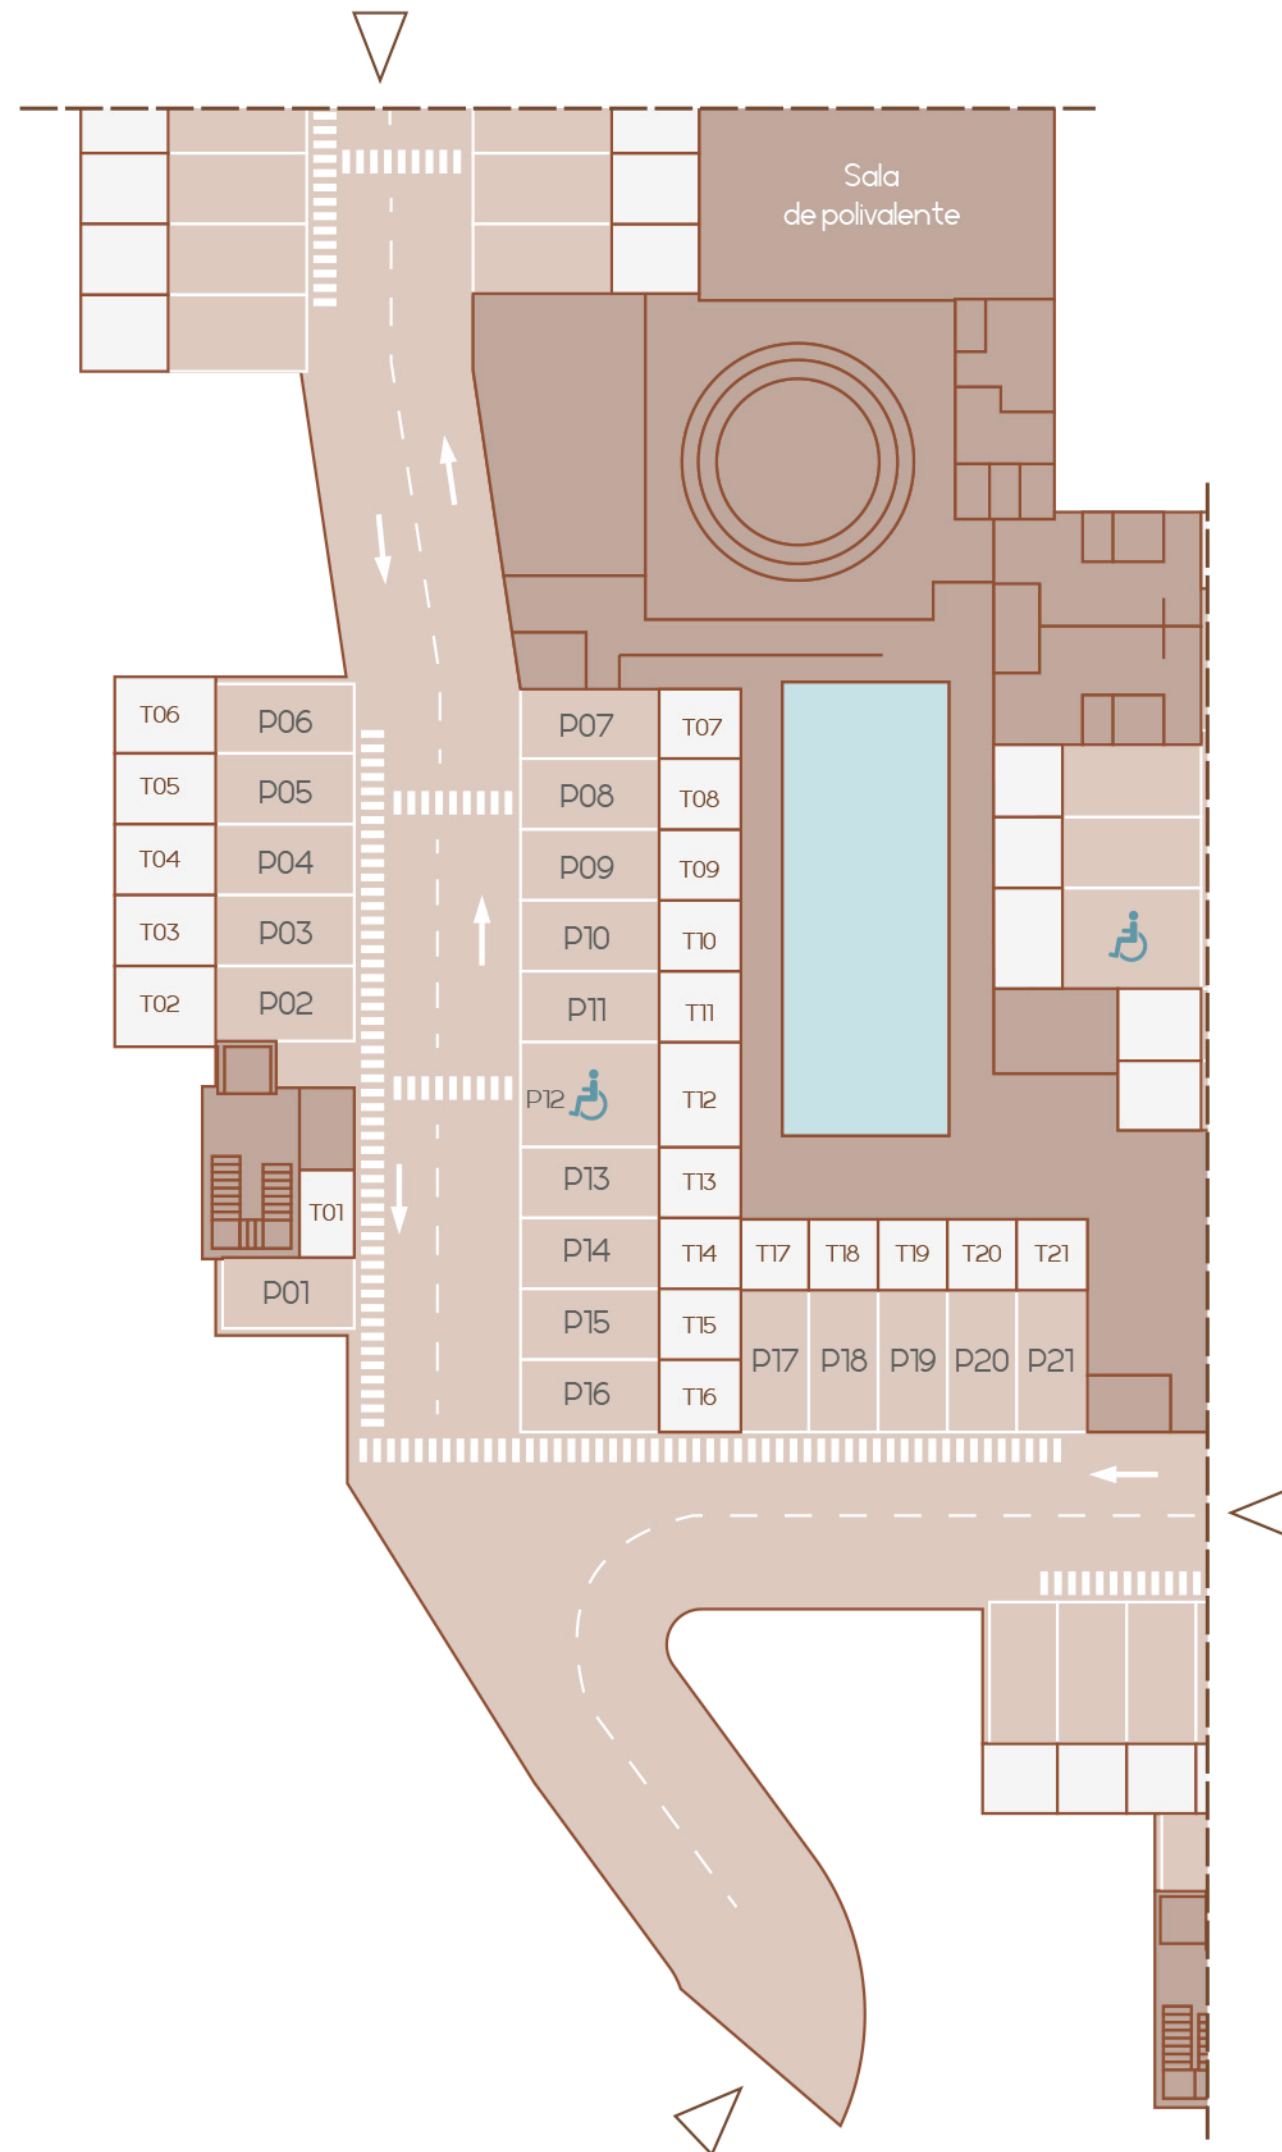

COMPLEJO RESIDENCIAL

Palacio de Partarrío

La documentación gráfica que aparece en este plano comercial es orientativa y exclusivamente informativa. No forma parte de ningún acuerdo contractual y el contenido visual y escrito puede ser modificado y/o sustituido por exigencias técnicas de la dirección facultativa o de la empresa promotora derivadas del Proyecto de Edificación y su ejecución.

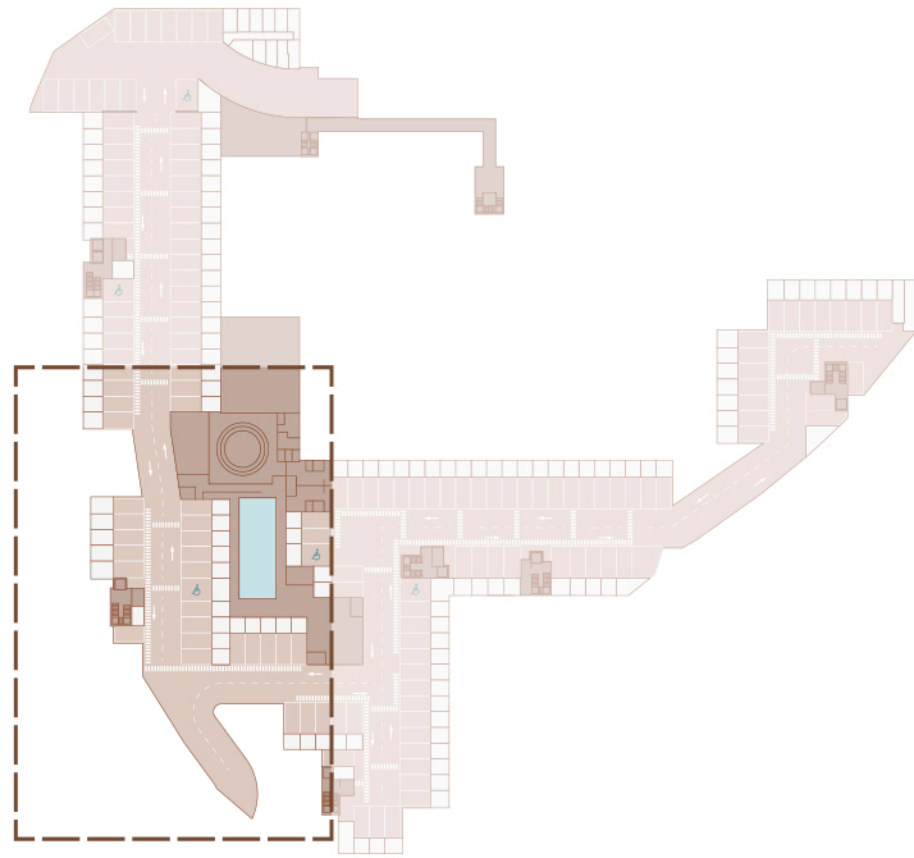

BLOQUE 2

Nº	PLAZA	TRASTERO
1	1185m ²	5.10m ²
2	1250m ²	8.05m ²
3	1250m ²	7.90m ²
4	1250m ²	7.90m ²
5	1250m ²	7.90m ²
6	1250m ²	8.05m ²
7	1250m ²	6.25m ²
8	1250m ²	6.10m ²
9	1250m ²	6.10m ²
10	1250m ²	6.10m ²
11	1250m ²	6.10m ²

Nº	PLAZA	TRASTERO
12	1850m ²	9.15m ²
13	1250m ²	6.10m ²
14	1250m ²	6.10m ²
15	1250m ²	6.10m ²
16	1250m ²	6.00m ²
17	1250m ²	5.75m ²
18	1250m ²	5.60m ²
19	1250m ²	5.60m ²
20	1250m ²	5.60m ²
21	1250m ²	5.75m ²