



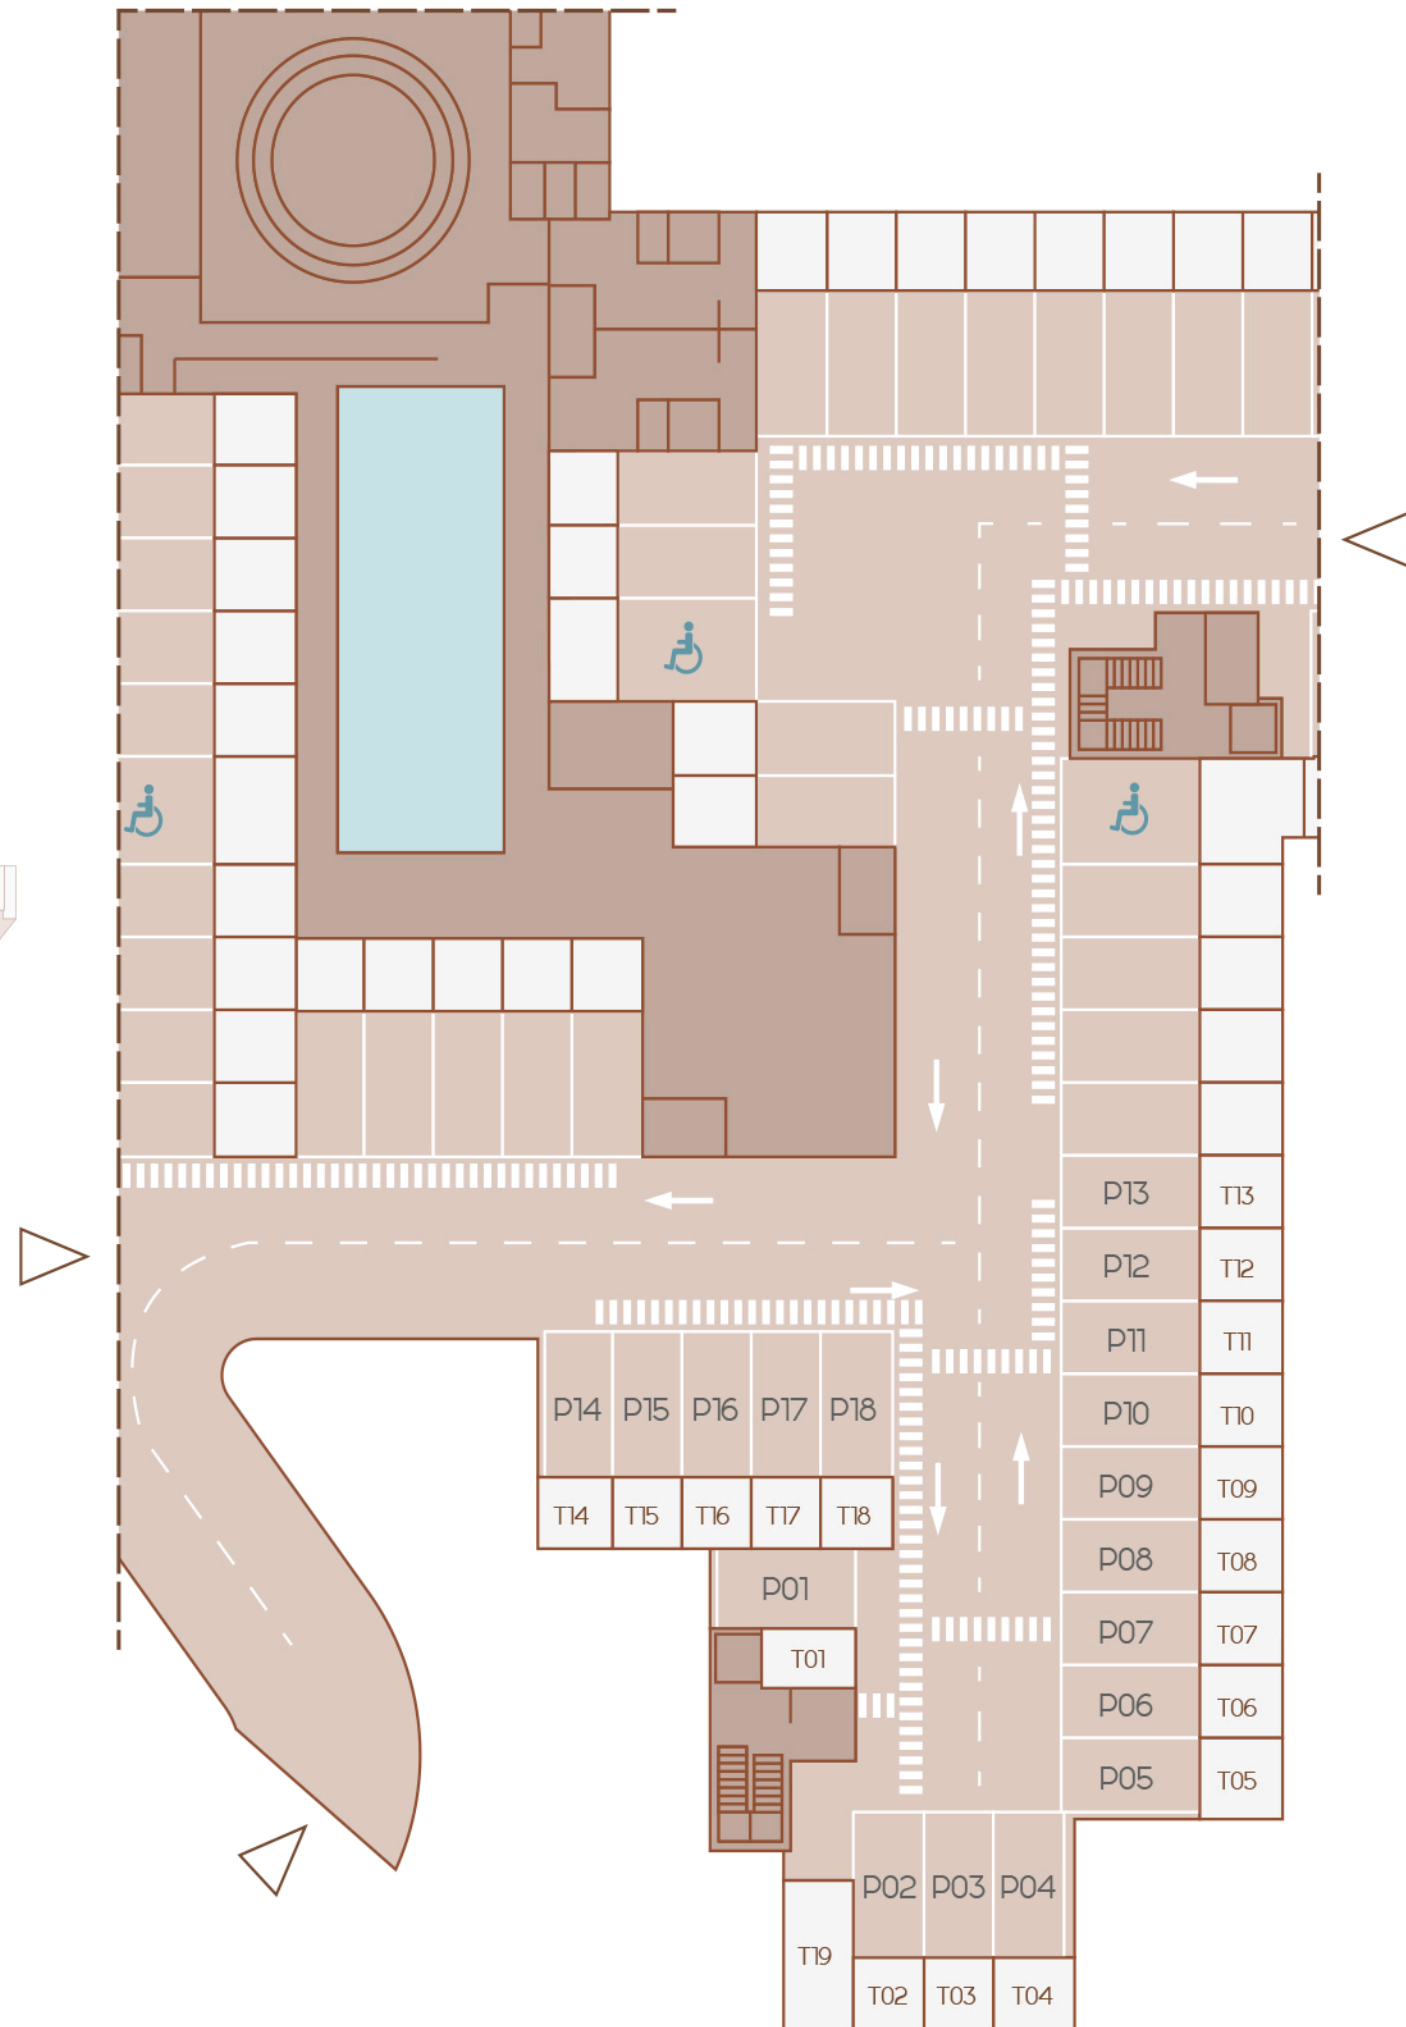

COMPLEJO RESIDENCIAL

# Palacio de Partarrío

No forma parte de ningún acuerdo con actual y el contenido visual y escrito puede ser modificado y/o sustituido por exigencias técnicas de la dirección facultativa o de la empresa promotora derivadas del Proyecto de Edificación y su ejecución. La documentación gráfica que aparece en este plano comercial es orientativa y exclusivamente informativa.

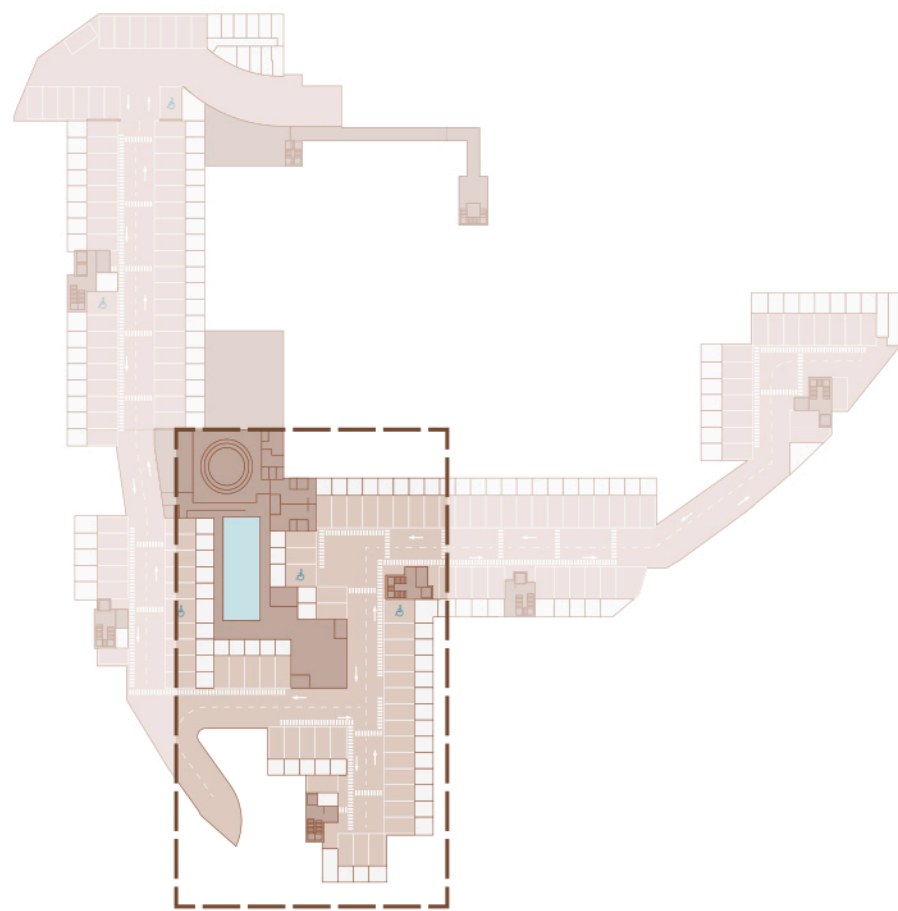

## BLOQUE 3

Nº	PLAZA	TRASTERO
1	13.70m <sup>2</sup>	4.90m <sup>2</sup>
2	12.50m <sup>2</sup>	5.15m <sup>2</sup>
3	12.50m <sup>2</sup>	5.05m <sup>2</sup>
4	12.50m <sup>2</sup>	5.65m <sup>2</sup>
5	12.50m <sup>2</sup>	6.30m <sup>2</sup>
6	12.50m <sup>2</sup>	6.20m <sup>2</sup>
7	12.50m <sup>2</sup>	6.20m <sup>2</sup>
8	12.50m <sup>2</sup>	6.20m <sup>2</sup>
9	12.50m <sup>2</sup>	6.20m <sup>2</sup>
10	12.50m <sup>2</sup>	6.20m <sup>2</sup>

Nº	PLAZA	TRASTERO
11	12.50m <sup>2</sup>	6.20m <sup>2</sup>
12	12.50m <sup>2</sup>	6.20m <sup>2</sup>
13	12.50m <sup>2</sup>	6.20m <sup>2</sup>
14	12.50m <sup>2</sup>	5.00m <sup>2</sup>
15	12.50m <sup>2</sup>	4.90m <sup>2</sup>
16	12.50m <sup>2</sup>	4.90m <sup>2</sup>
17	12.50m <sup>2</sup>	4.90m <sup>2</sup>
18	12.50m <sup>2</sup>	4.85m <sup>2</sup>
19		10.05m <sup>2</sup>