




COMPLEJO RESIDENCIAL

Palacio de Partarrío

No forma parte de ningún acuerdo contractual y el contenido visual y el contenido gráfico que aparece en este plano comercial es orientativo y exclusivamente informativa. La documentación gráfica que aparece en este plano comercial es orientativa y exclusivamente informativa. No forma parte de ningún acuerdo contractual y el contenido visual y el contenido gráfico que aparece en este plano comercial es orientativo y exclusivamente informativa.

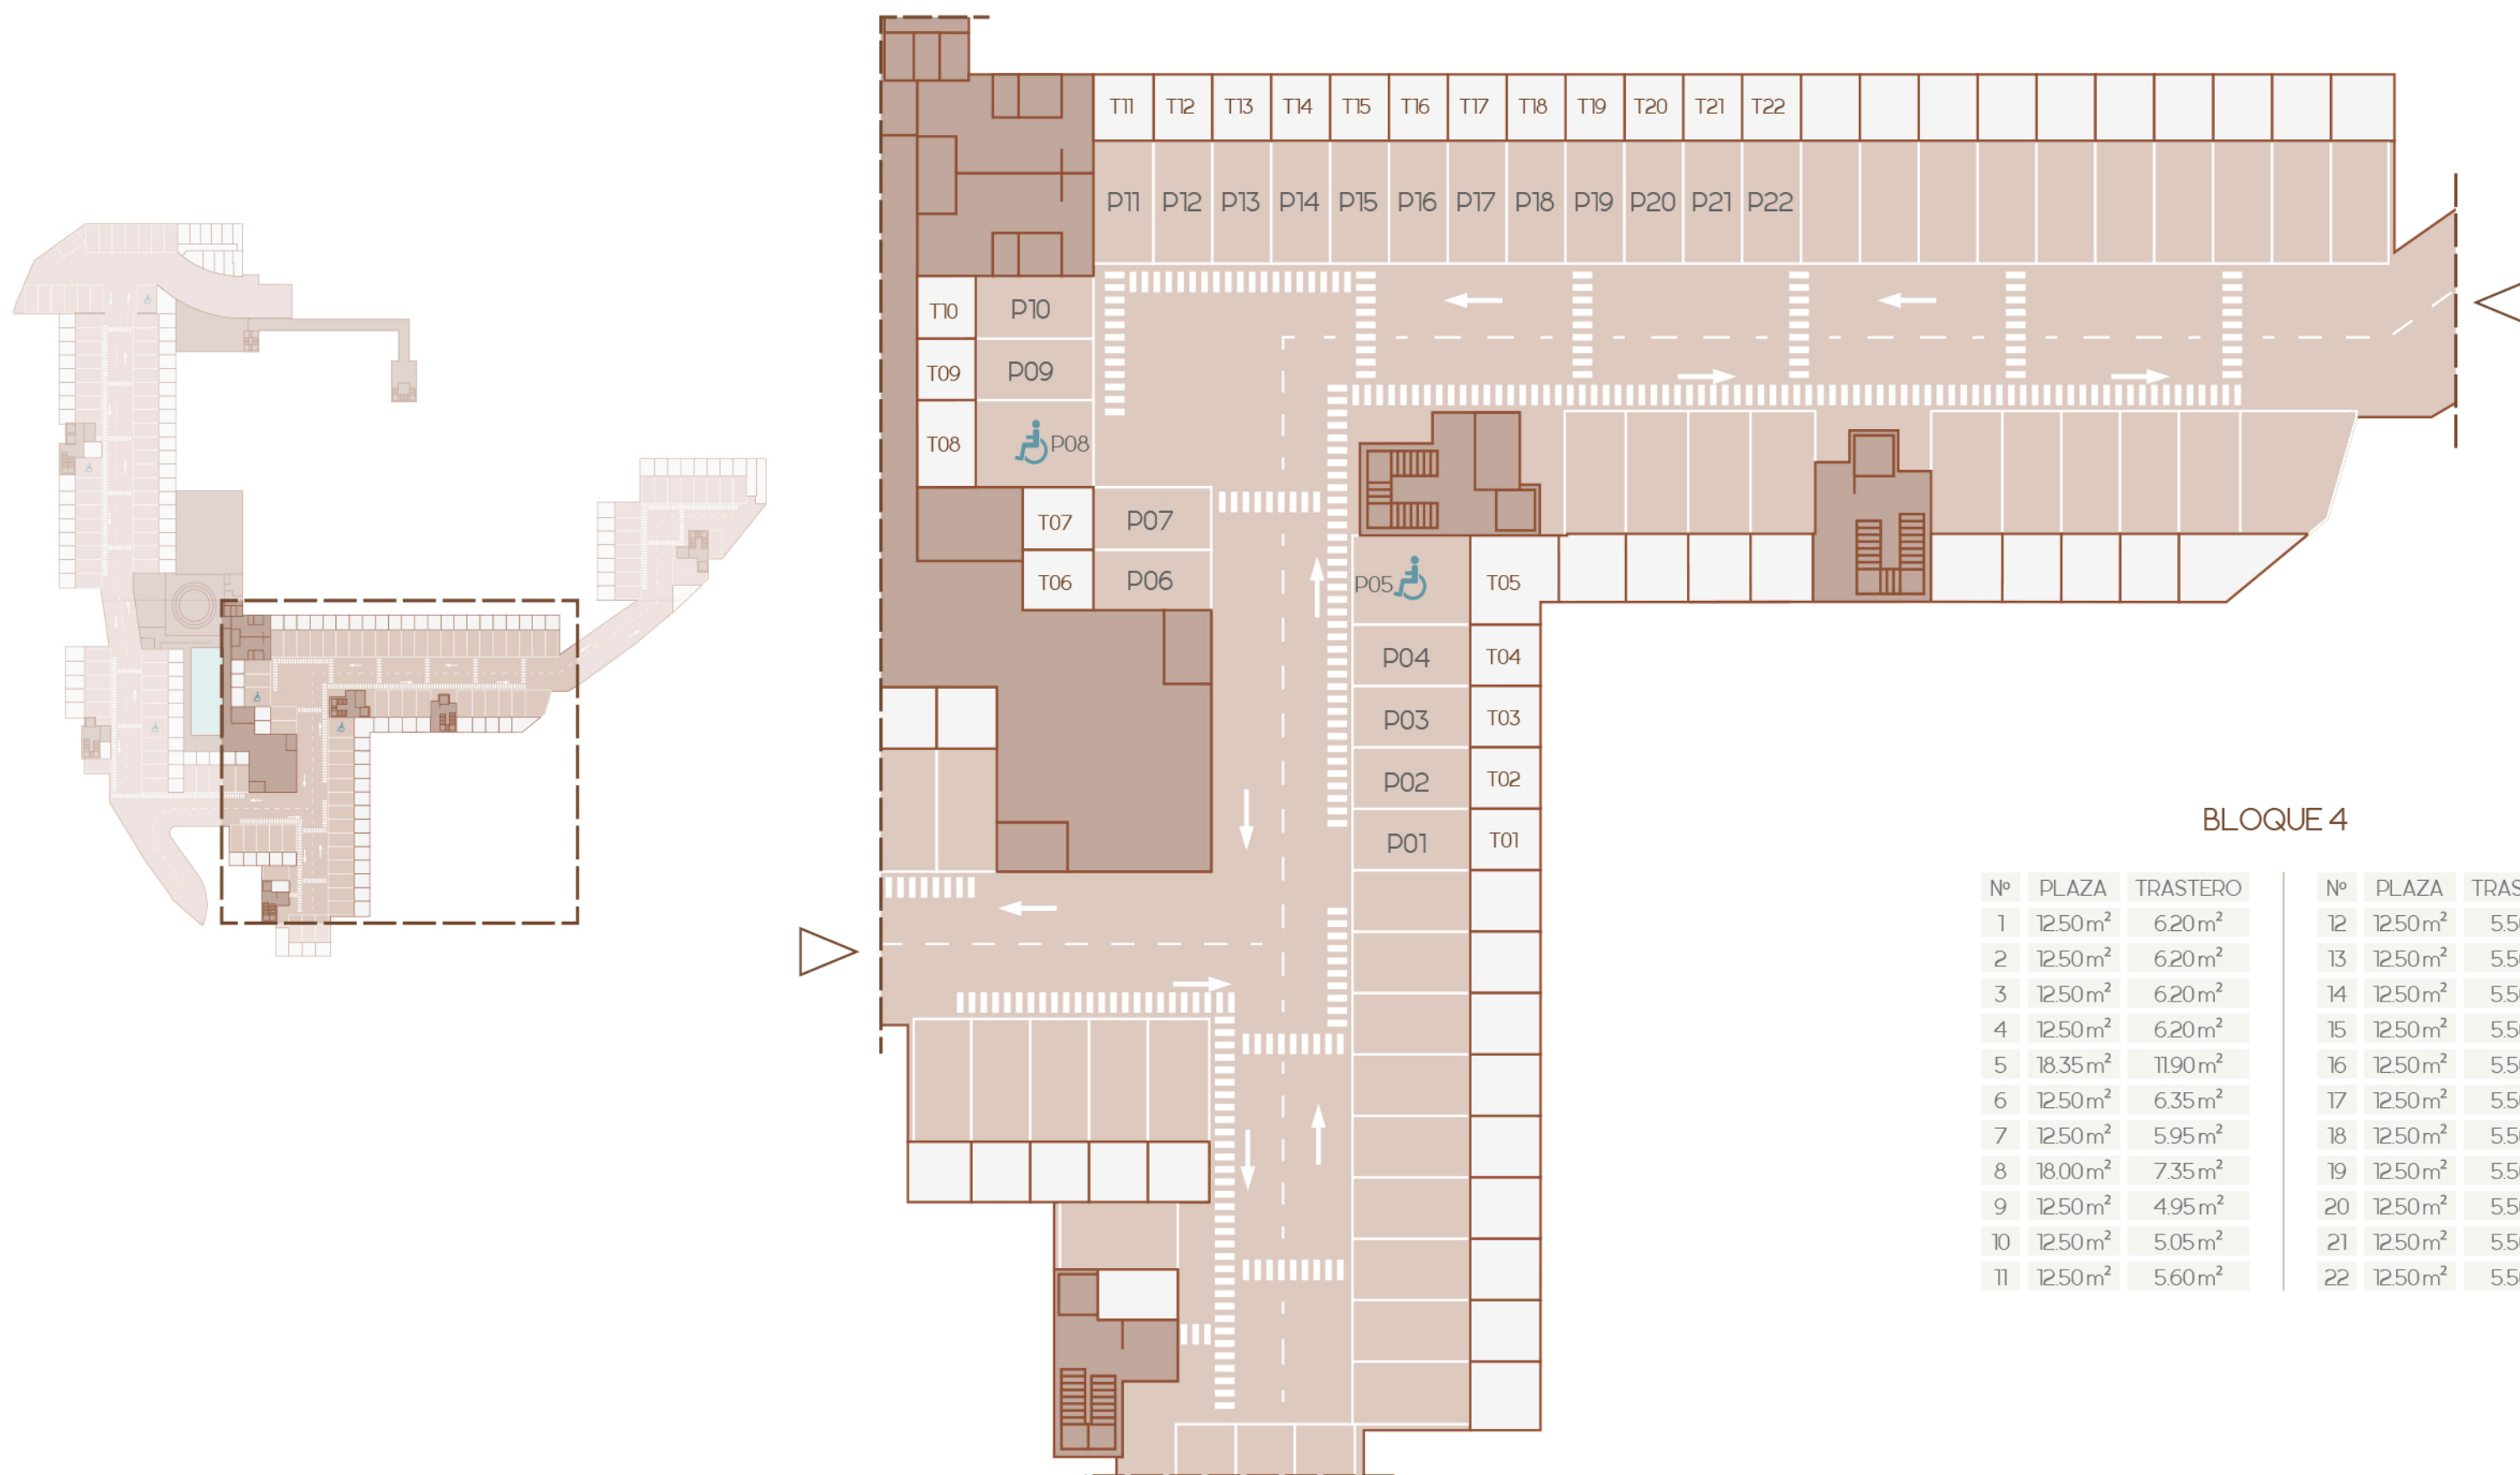

BLOQUE 4

Nº	PLAZA	TRASTERO	Nº	PLAZA	TRASTERO
1	1250m ²	620m ²	12	1250m ²	550m ²
2	1250m ²	620m ²	13	1250m ²	550m ²
3	1250m ²	620m ²	14	1250m ²	550m ²
4	1250m ²	620m ²	15	1250m ²	550m ²
5	1835m ²	1190m ²	16	1250m ²	550m ²
6	1250m ²	635m ²	17	1250m ²	550m ²
7	1250m ²	595m ²	18	1250m ²	550m ²
8	1800m ²	735m ²	19	1250m ²	550m ²
9	1250m ²	495m ²	20	1250m ²	550m ²
10	1250m ²	505m ²	21	1250m ²	550m ²
11	1250m ²	560m ²	22	1250m ²	550m ²