



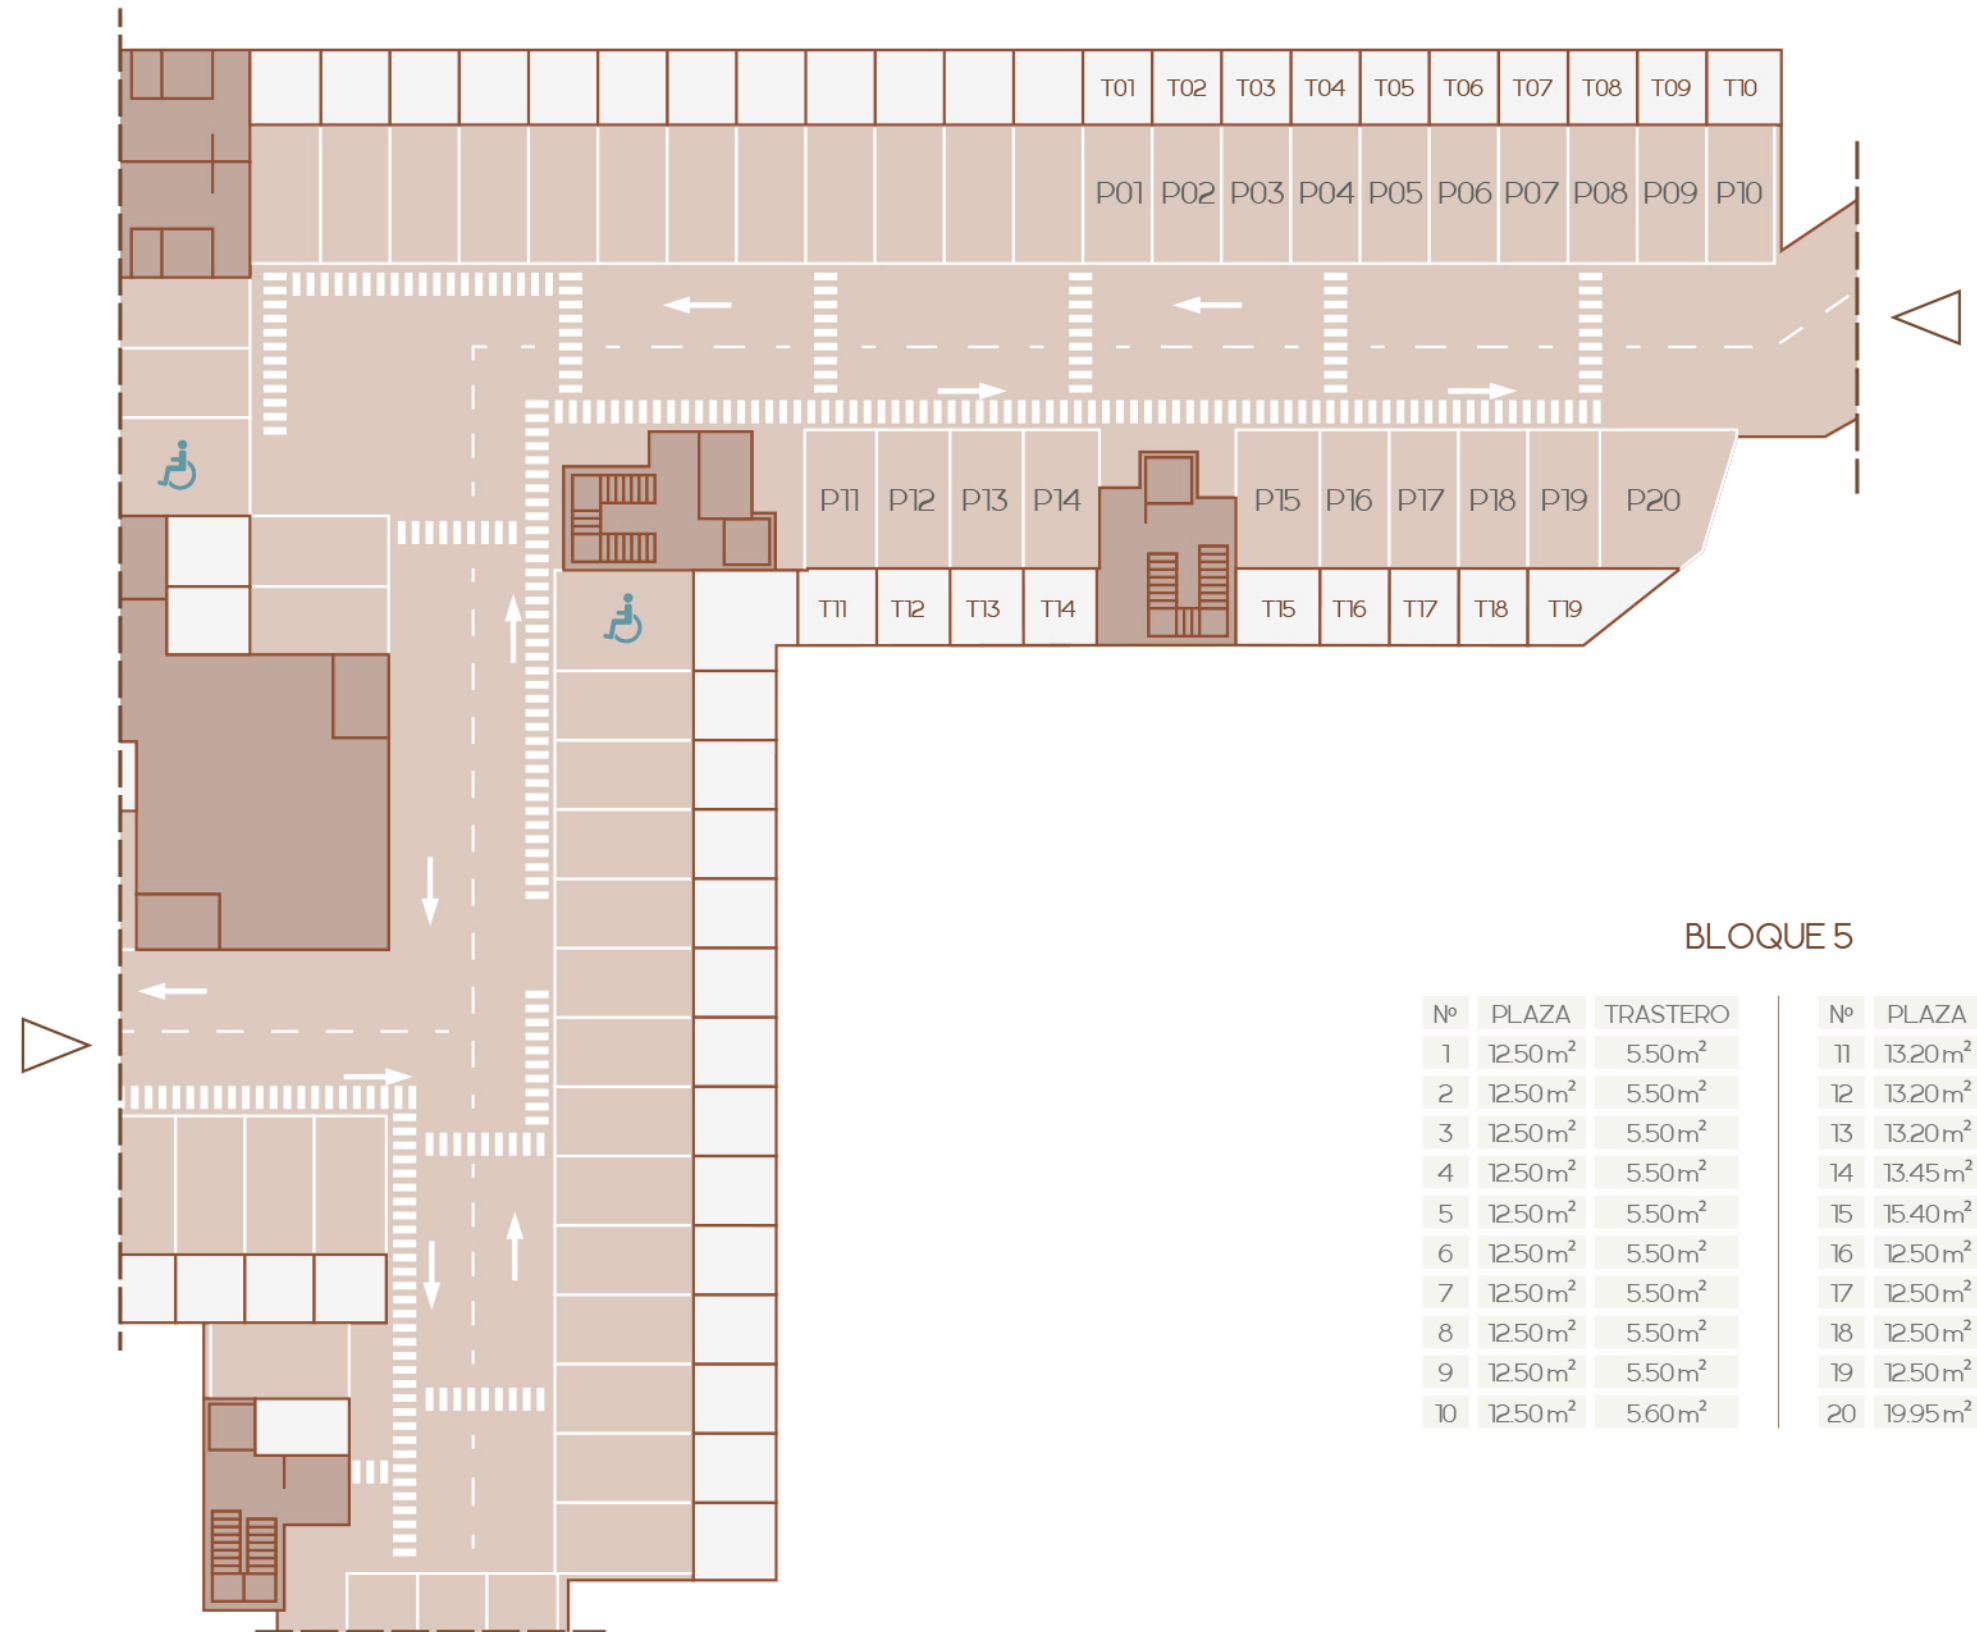

COMPLEJO RESIDENCIAL

Palacio de Partarrío

No forma parte de ningún acuerdo contractual y el contenido visual y escrito puede ser modificado y/o sustituido por exigencias técnicas de la dirección facultativa o de la empresa promotora derivadas del Proyecto de Edificación y su ejecución.
La documentación gráfica que aparece en este plano comercial es orientativa y exclusivamente informativa.

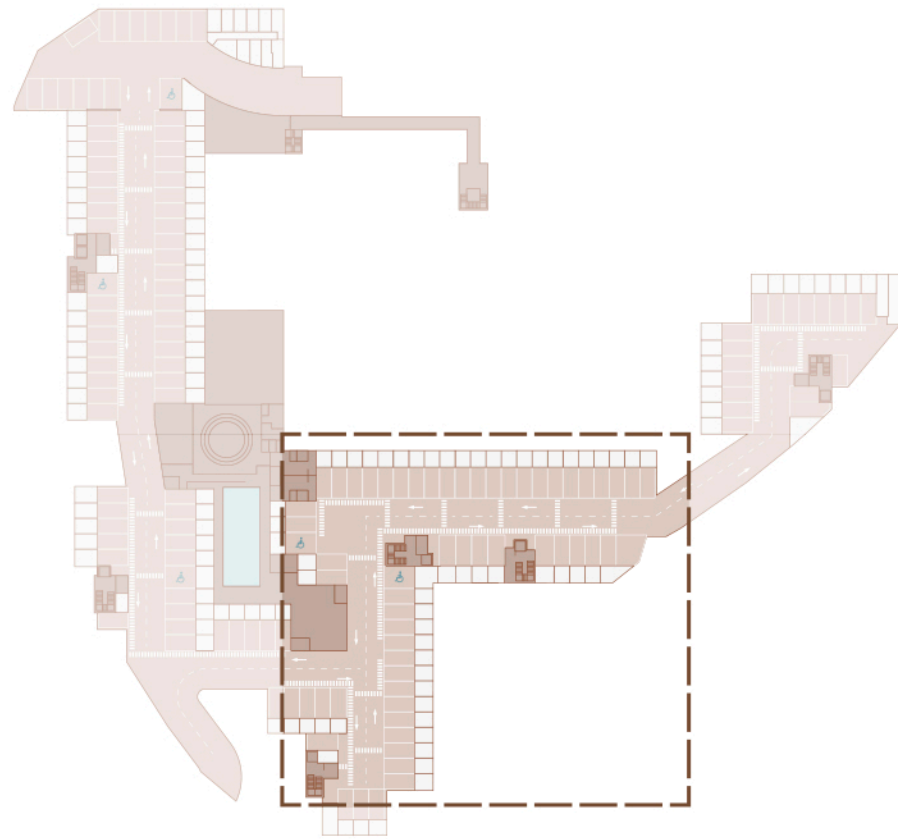

BLOQUE 5

Nº	PLAZA	TRASTERO	Nº	PLAZA	TRASTERO
1	1250m ²	5.50m ²	11	1320m ²	6.15m ²
2	1250m ²	5.50m ²	12	1320m ²	6.05m ²
3	1250m ²	5.50m ²	13	1320m ²	6.05m ²
4	1250m ²	5.50m ²	14	1345m ²	6.05m ²
5	1250m ²	5.50m ²	15	15.40m ²	7.15m ²
6	1250m ²	5.50m ²	16	1250m ²	5.65m ²
7	1250m ²	5.50m ²	17	1250m ²	5.65m ²
8	1250m ²	5.50m ²	18	1250m ²	5.65m ²
9	1250m ²	5.50m ²	19	1250m ²	7.90m ²
10	1250m ²	5.60m ²	20	19.95m ²	