




COMPLEJO RESIDENCIAL

Palacio de Partarrío

La documentación gráfica que aparece en este plano comercial es orientativa y exclusivamente informativa. No forma parte de ningún acuerdo contractual y el contenido visual y escrito puede ser modificado y/o sustituido por exigencias técnicas de la dirección facultativa o de la empresa promotora derivadas del Proyecto de Edificación y su ejecución.

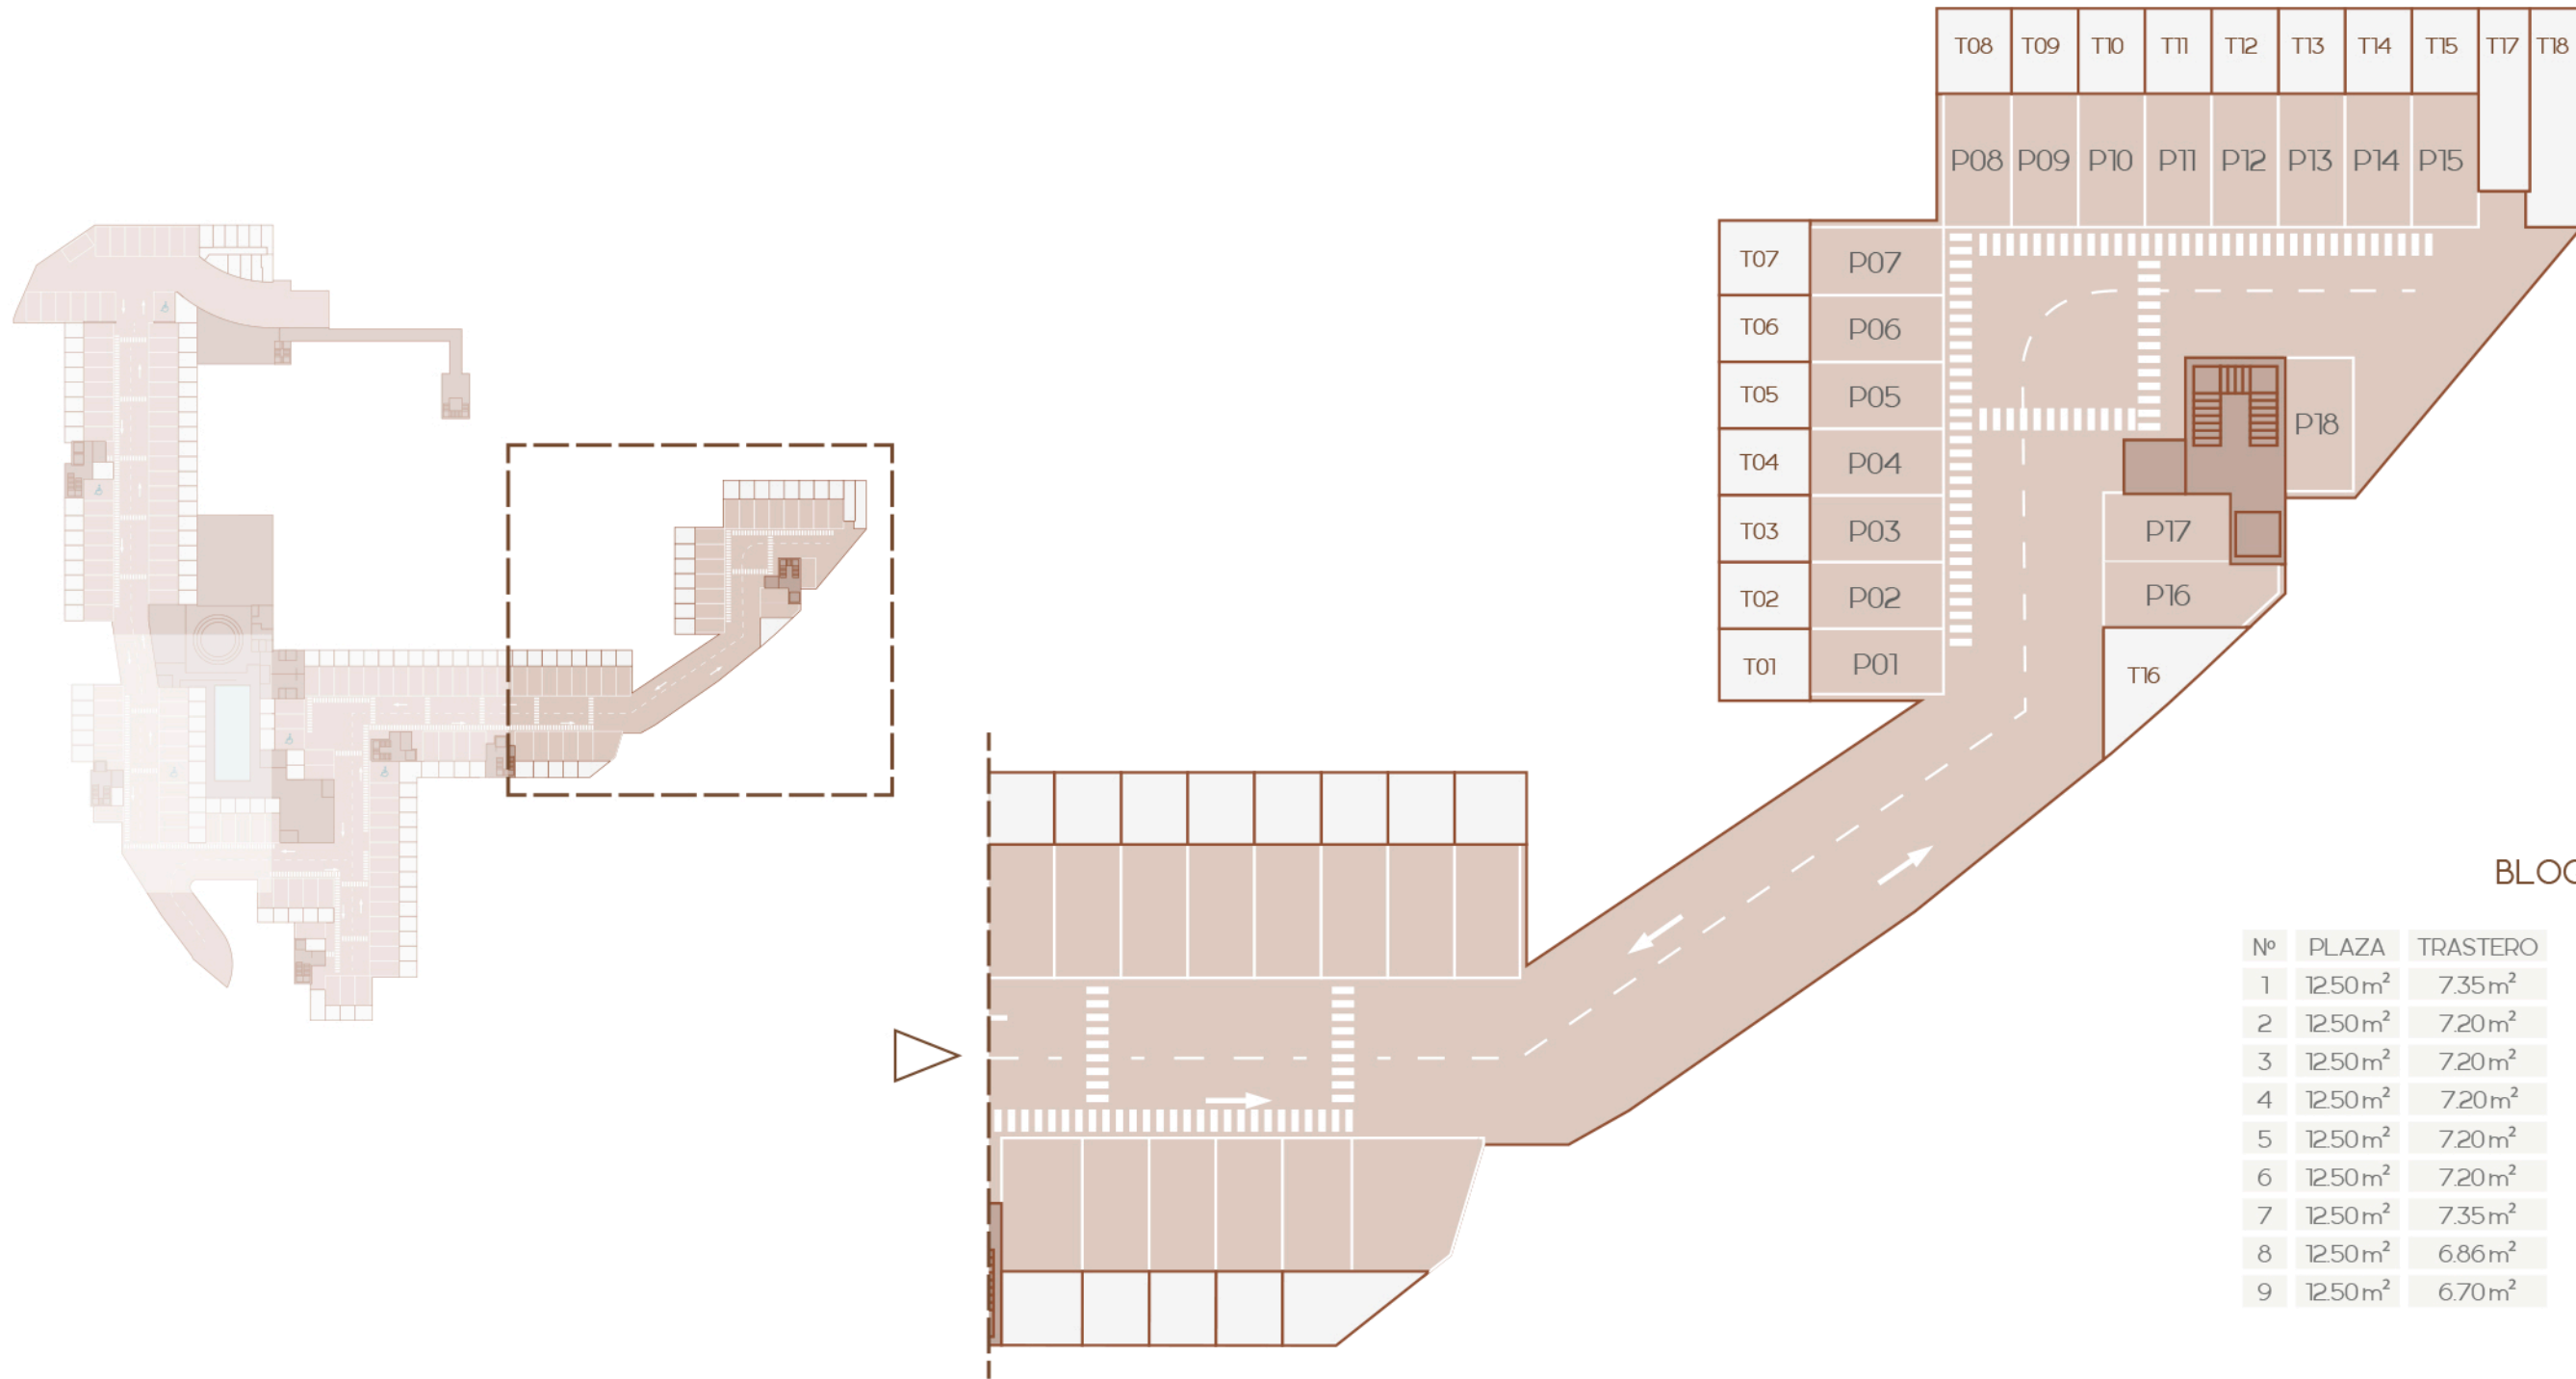

BLOQUE 6

Nº	PLAZA	TRASTERO
1	1250m ²	7.35m ²
2	1250m ²	7.20m ²
3	1250m ²	7.20m ²
4	1250m ²	7.20m ²
5	1250m ²	7.20m ²
6	1250m ²	7.20m ²
7	1250m ²	7.35m ²
8	1250m ²	6.86m ²
9	1250m ²	6.70m ²

Nº	PLAZA	TRASTERO
10	1250m ²	6.70m ²
11	1250m ²	6.70m ²
12	1250m ²	6.70m ²
13	1250m ²	6.70m ²
14	1250m ²	6.70m ²
15	1275m ²	7.00m ²
16	1525m ²	10.85m ²
17	1185m ²	10.45m ²
18	1275m ²	12.65m ²